

**Variante generale al Piano Particolareggiato del Centro Storico e borgo limitrofo**

ZTS1 - P.P.C.S. approvato con delibera del C.C. n.33 del 30-03-1981

Recepimento parere dalla Soprintendenza per i Beni Architettonici e Paesaggistici delle Marche - Ancona prof. 755 del 28/01/2010

TARGA PUBBLICITARIA - "IL LOGO"

PIANTA-PROSPETTO-FIANCO scala 1:10


PROGETTO **AU**  
**04**

Protocollo





Progettista:  
Arch. Giancarlo Stöhr

Collaboratori:  
Arch. Giacomo Carloni  
Arch. Massimo Terenzi

c.f. 5111 GCR 50027164790

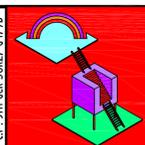

**IPOTESI "B" PER TARGA PUBBLICITARIA A MURO**

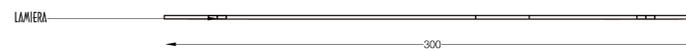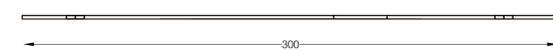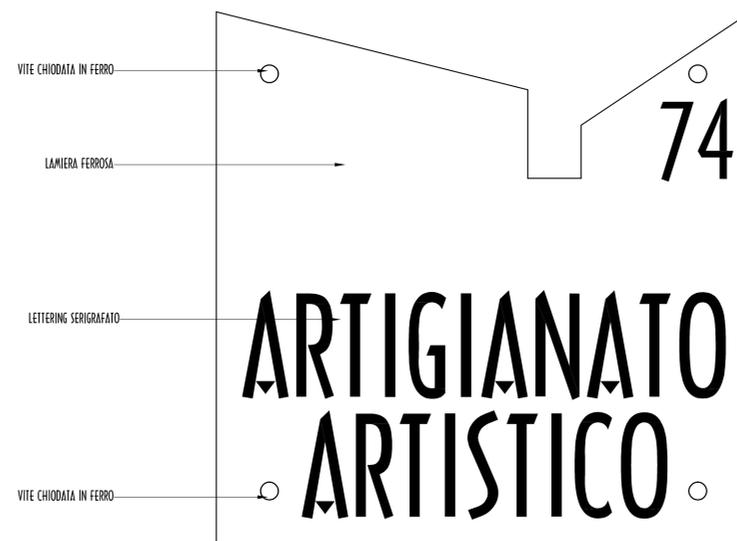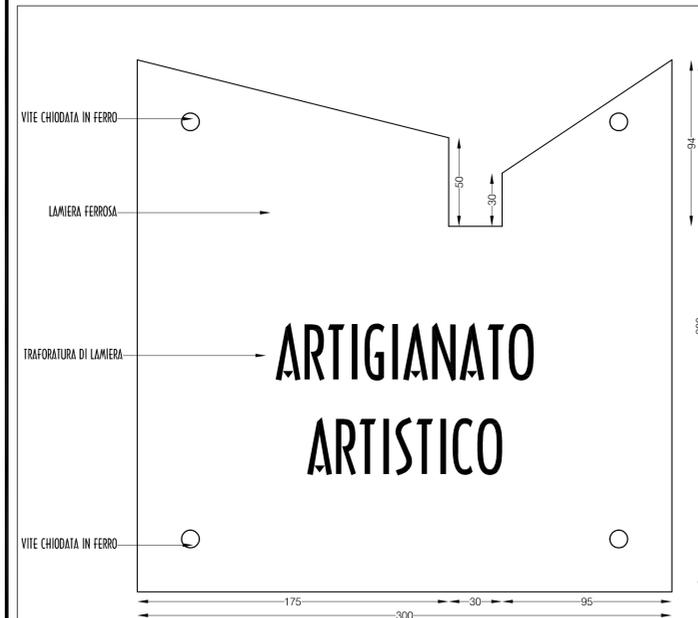

PROSPETTO

FIANCO



RENDER

ARTIGIANATO ARTISTICO LETTERING DA UTILIZZARE: RAGE ITALIC

ARTIGIANATO ARTISTICO LETTERING DA UTILIZZARE: GIL SANS MT EXT CONDENSED BOLD