


VARIANTE

approvata con atto C.C. n. 56 del 18.12.2013

AU 02
 PROGETTO
VETRINA "LA FURBA"
PIANTA-PROSPETTI-RENDER scala 1:10



variante parziale reddito dar.
 UFFICIO TECNICO COMUNALE di Gradara

DICEMBRE 2013

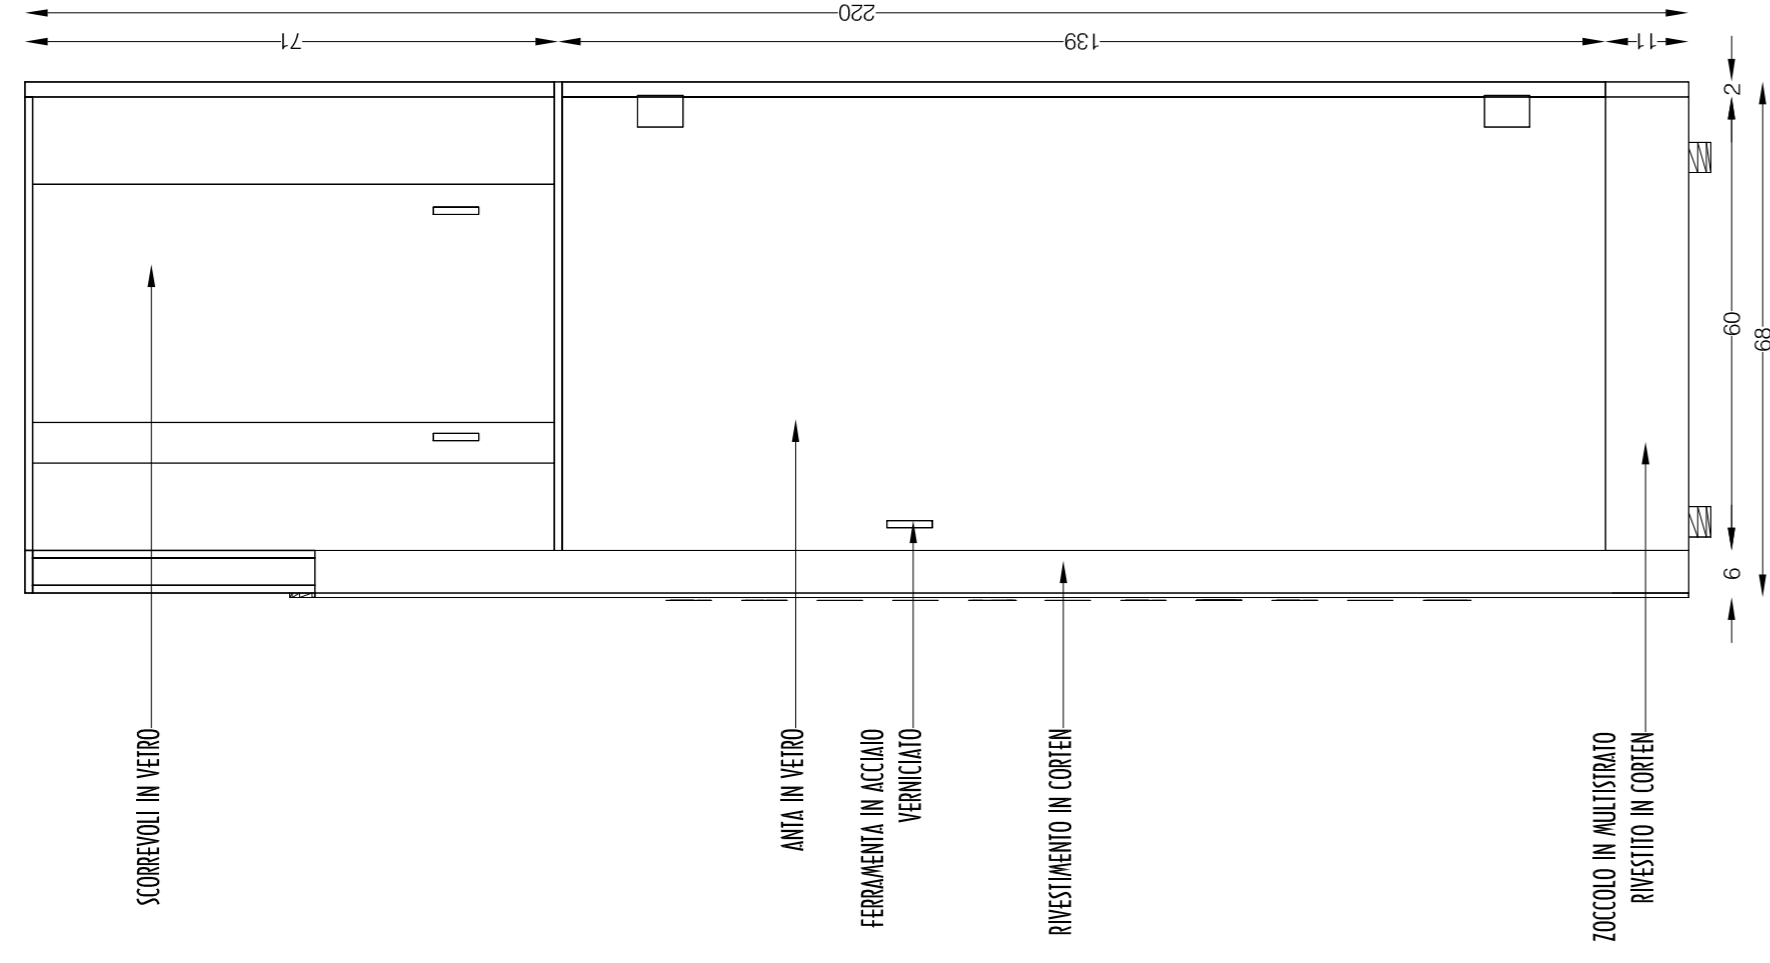


PROSPETTO


PIANTA

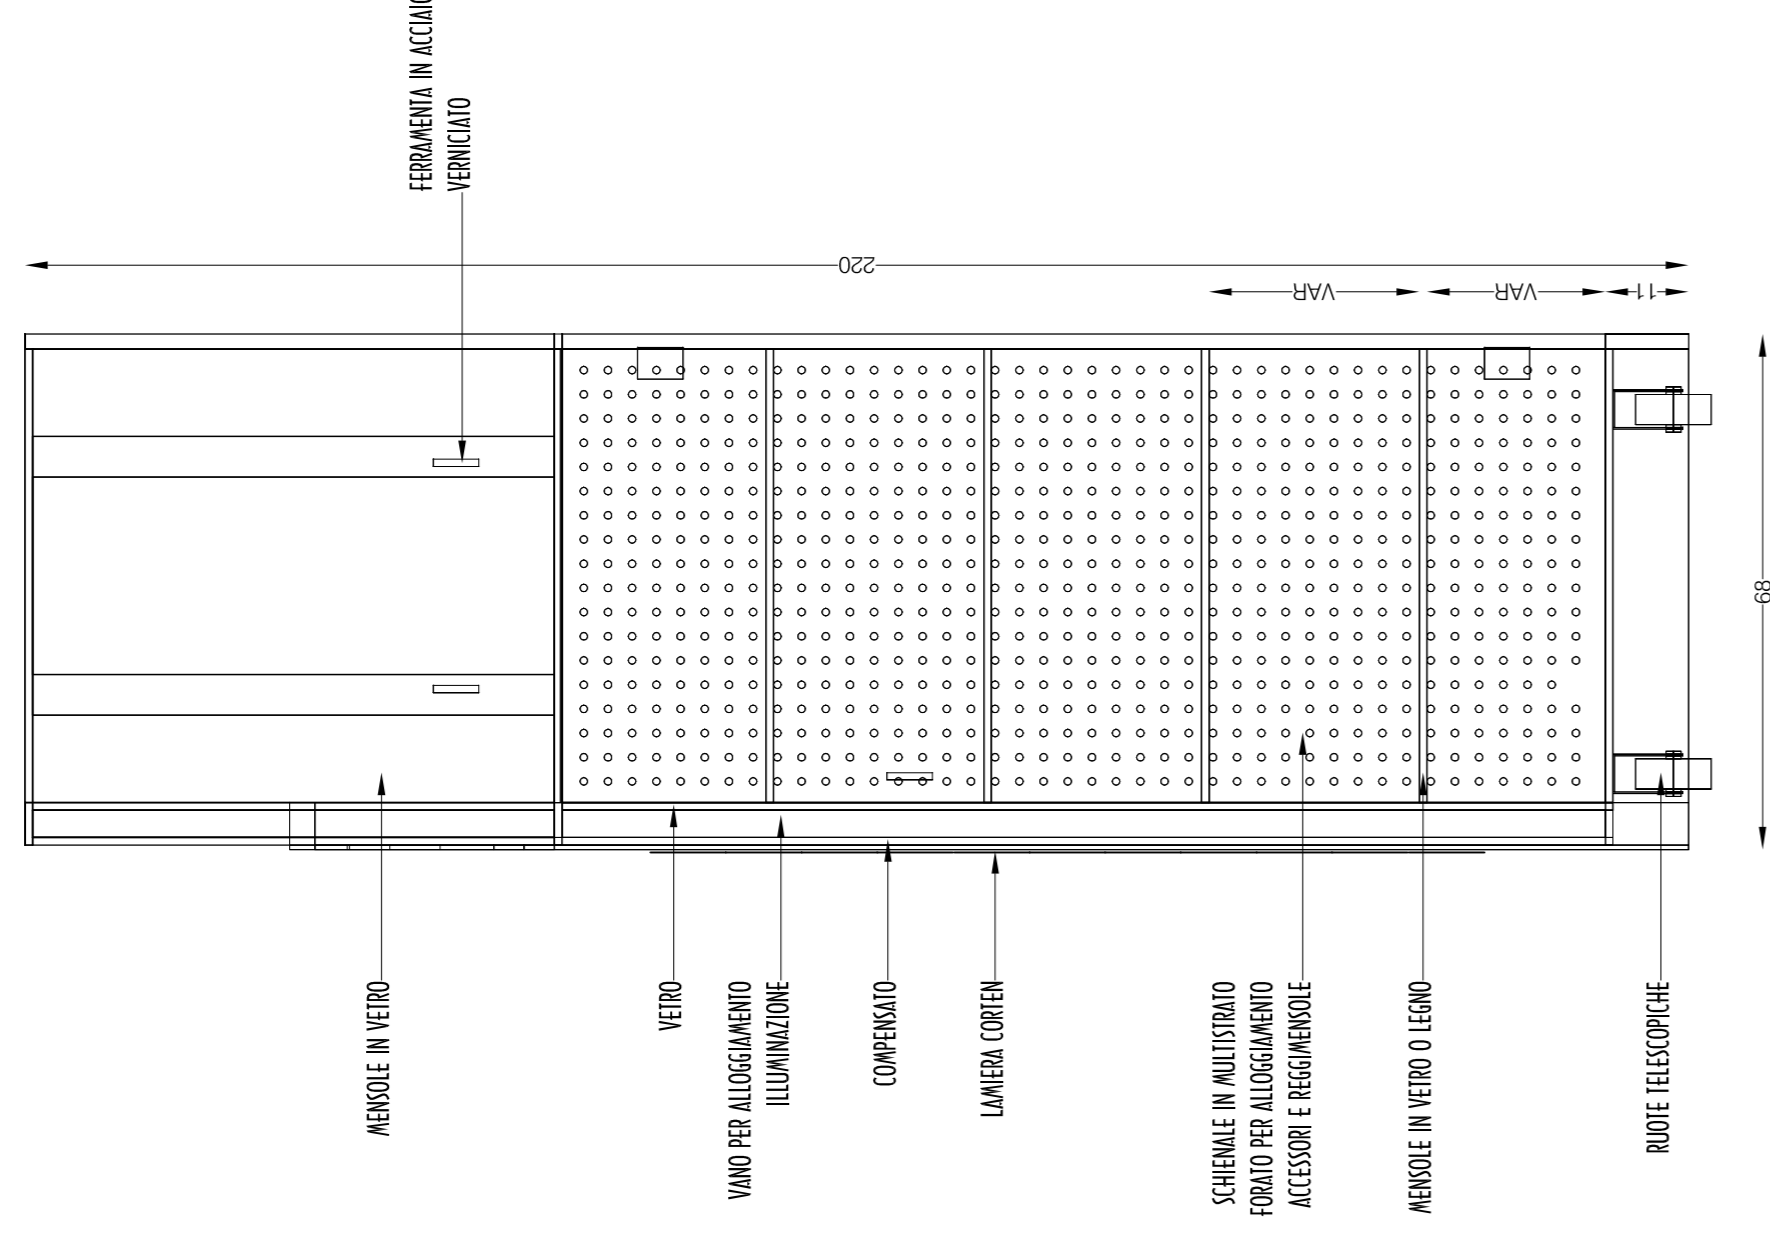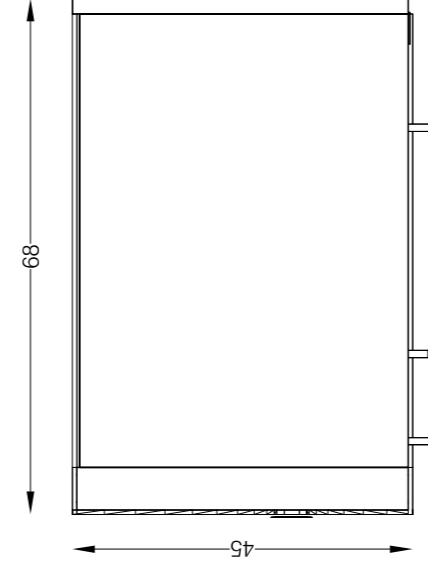

PROSPETTO

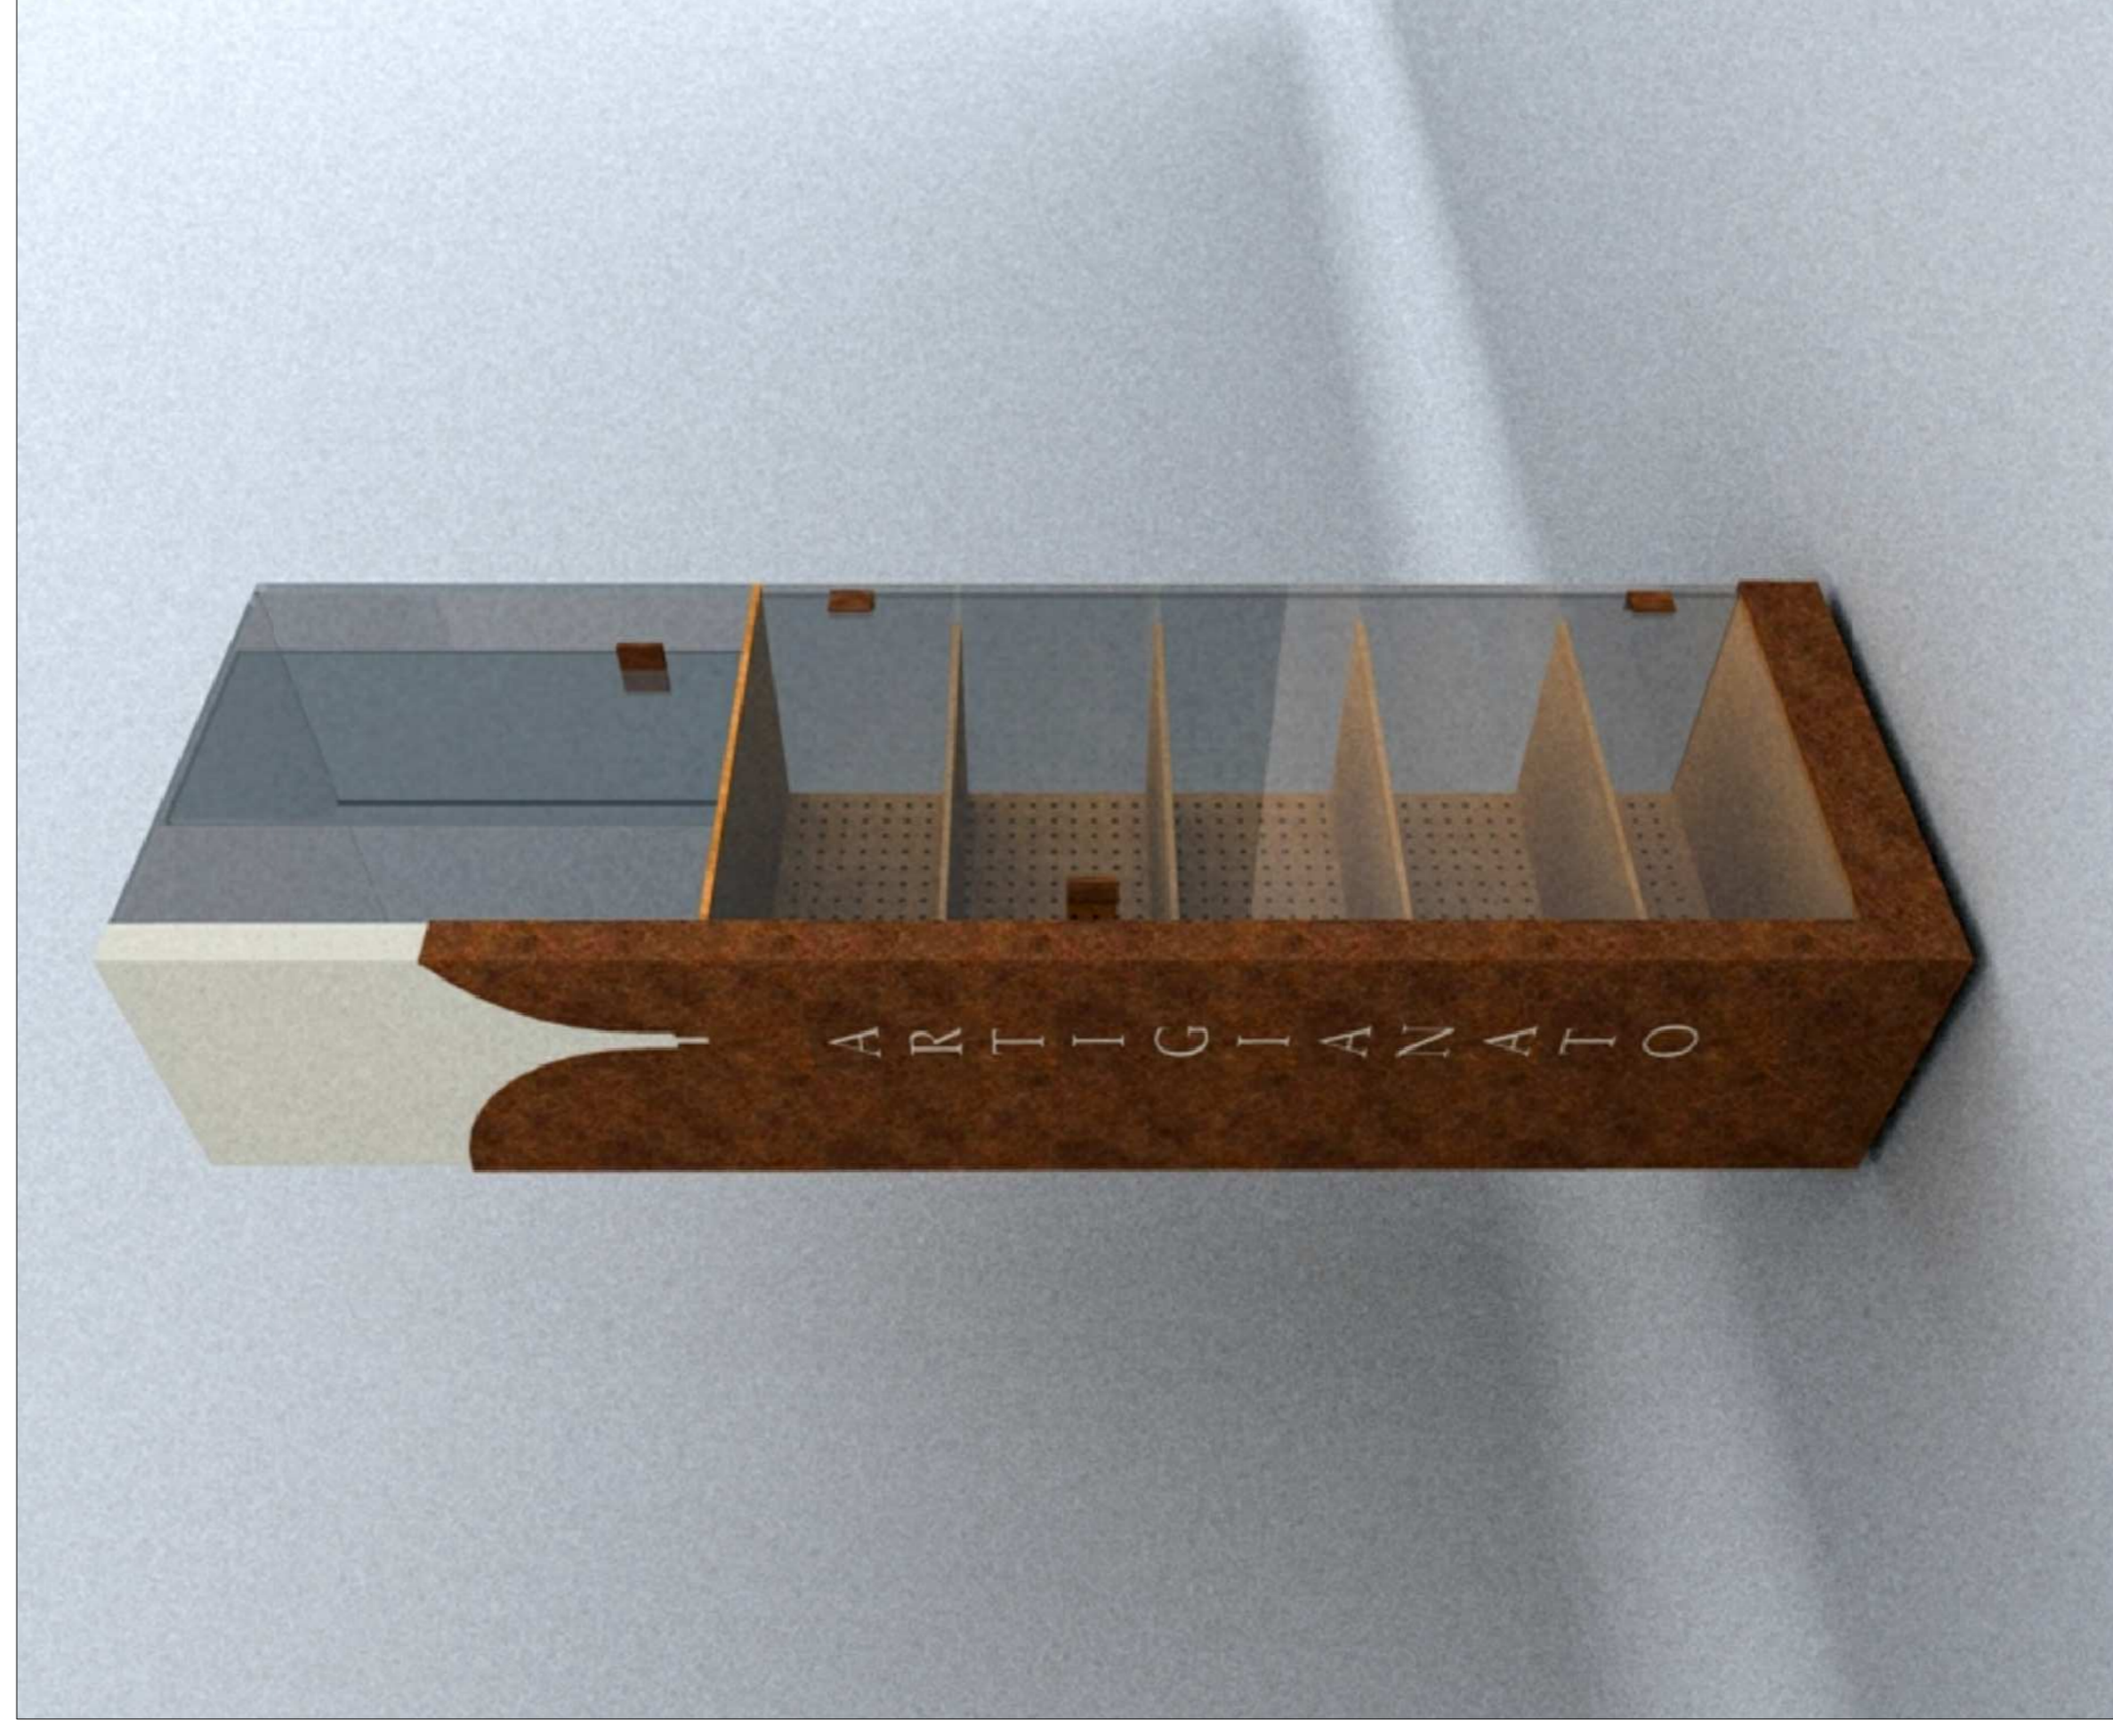

VISTA

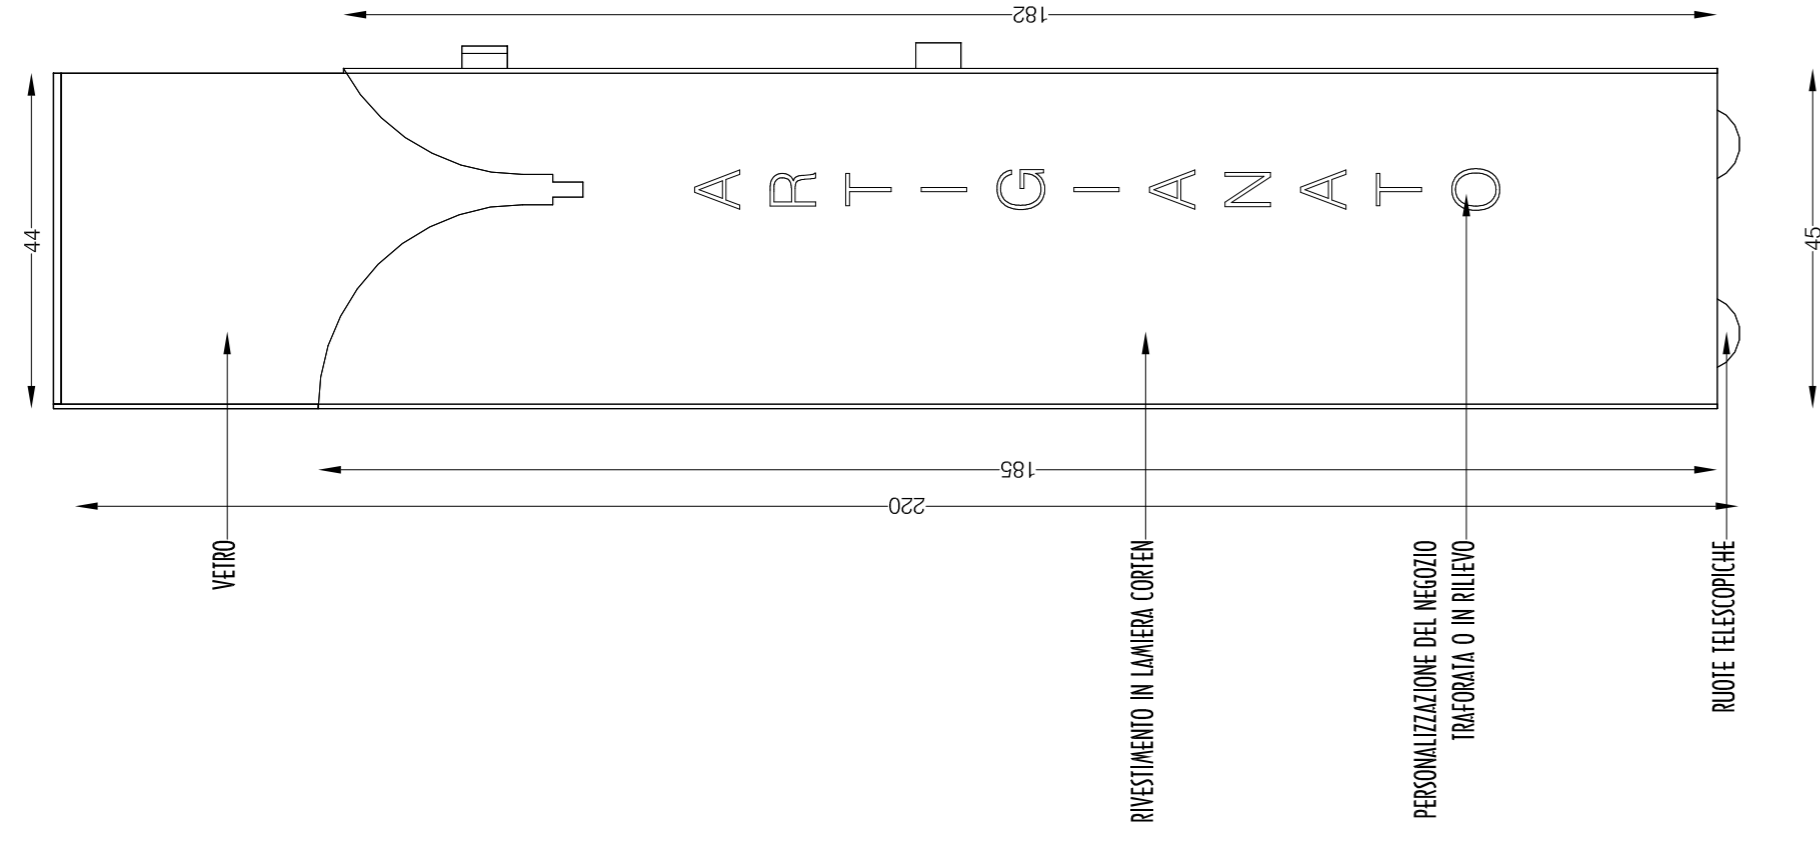

FIANCO