TAVOLA:
7

COMMITTENTE:
- SOCIETA' ANDREANI SERVICE S.R.L.-

SCALA:
1:200

OGGETTO:
PROGETTO DI:
-AMPLIAMENTO DEL CAPANNONE A SITO IN GRADARA, VIA GIOVANNI SANTI DI PROPRIETA' DELLA SOCIETA' "ANDREANI SERVICE S.R.L.", GIA' SOCIETA' "T.C.M. DI ANDREANI EGIDIO & C. S.N.C.", UTILIZZATO DALLA SOCIETA' "NUOVA T.C.M. S.R.L.";
-AMPLIAMENTO DEL PIAZZALE UBICATO ALL'INTERNO DELLA ZONA API.b (AMBITO PRODUTTIVO DI MASSIGNANO) CHE COMPORTA VARIANTE AL P.R.G.

DATA:
27/07/2017

TITOLO:
-PIANO PRIMO (LIVELLO FINESTRE)
-PIANTA COPERTURA

PROGETTISTI:
S.P.S. STUDIO PROFESSIONISTI ASSOCIATI
ARCH. L.SANCHINI GEOM. F.PACI GEOM. T.SANCHINI GEOM. D.CAMPANELLI
VIA DEGLI ABETI, 10/A/B - 61122 - PESARO (PU)
TEL. 0721/405701 FAX 0721/269608 E-MAIL info@spsstudio.191.it
P.I. 02160450413

Società "ANDREANI SERVICE S.r.l."

IL TECNICO
Dott. Arch. Sanchini Lucilla

Ampliamento capannone A

PIANTA PIANO PRIMO

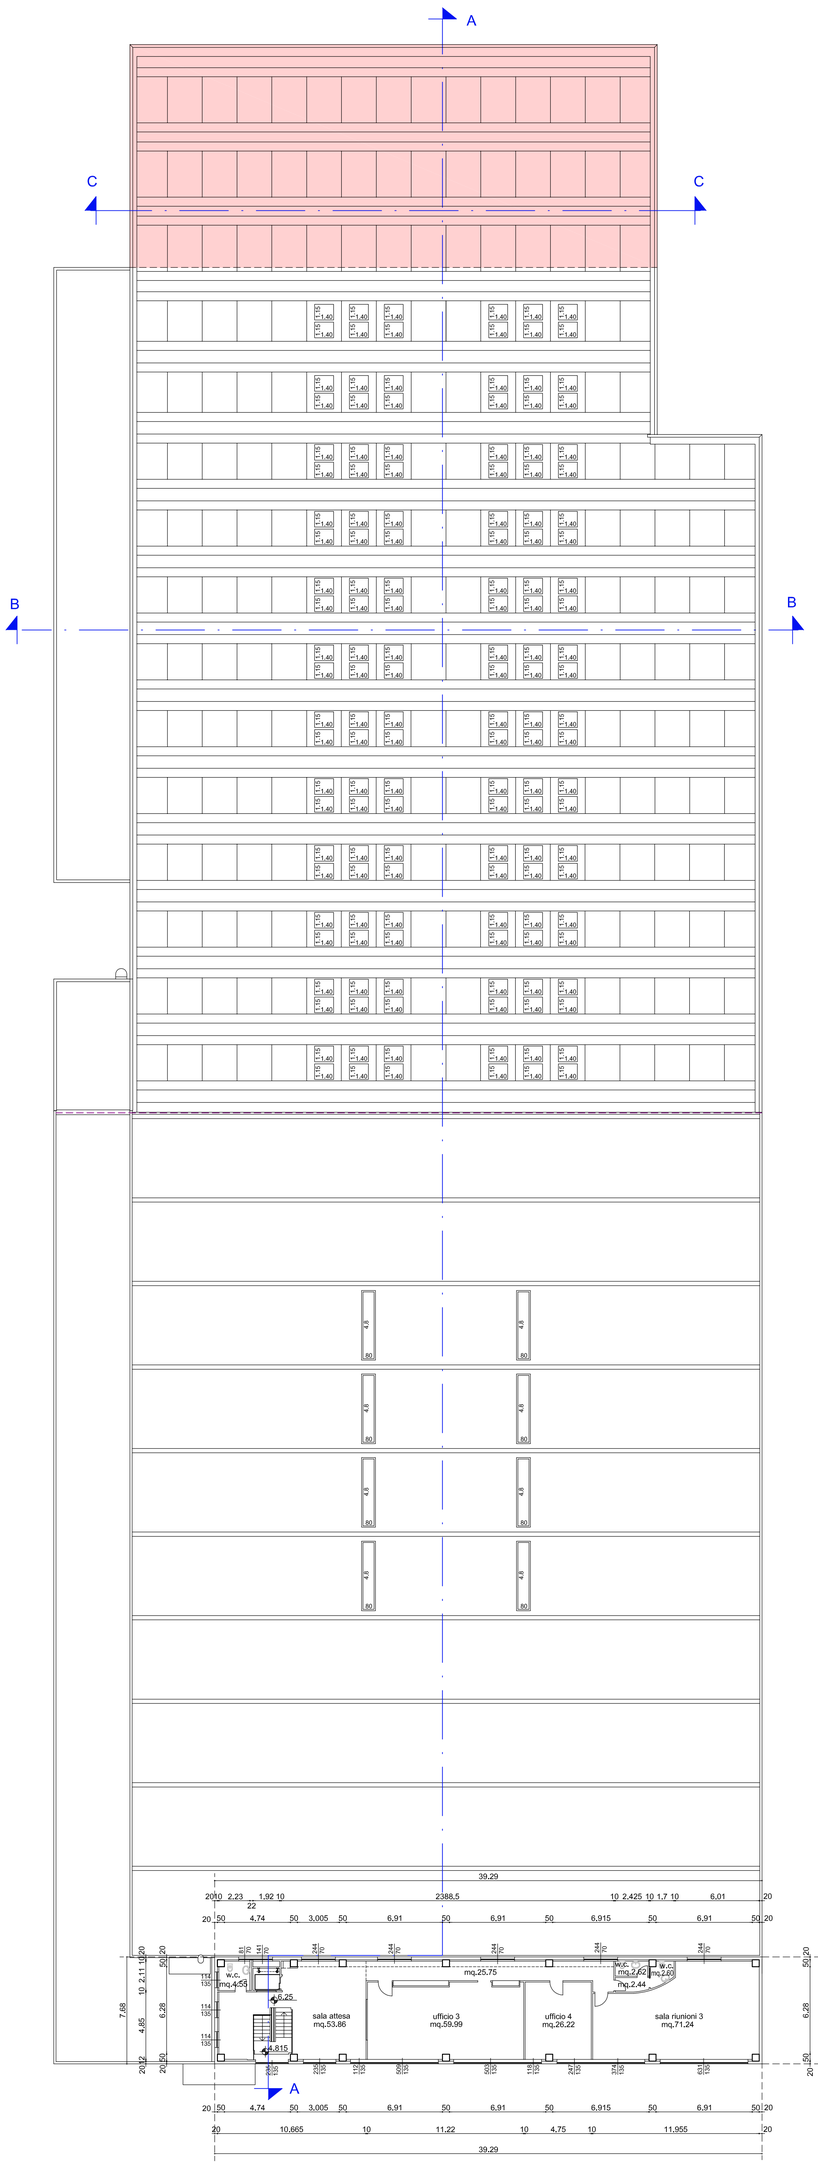

PIANTA COPERTURA

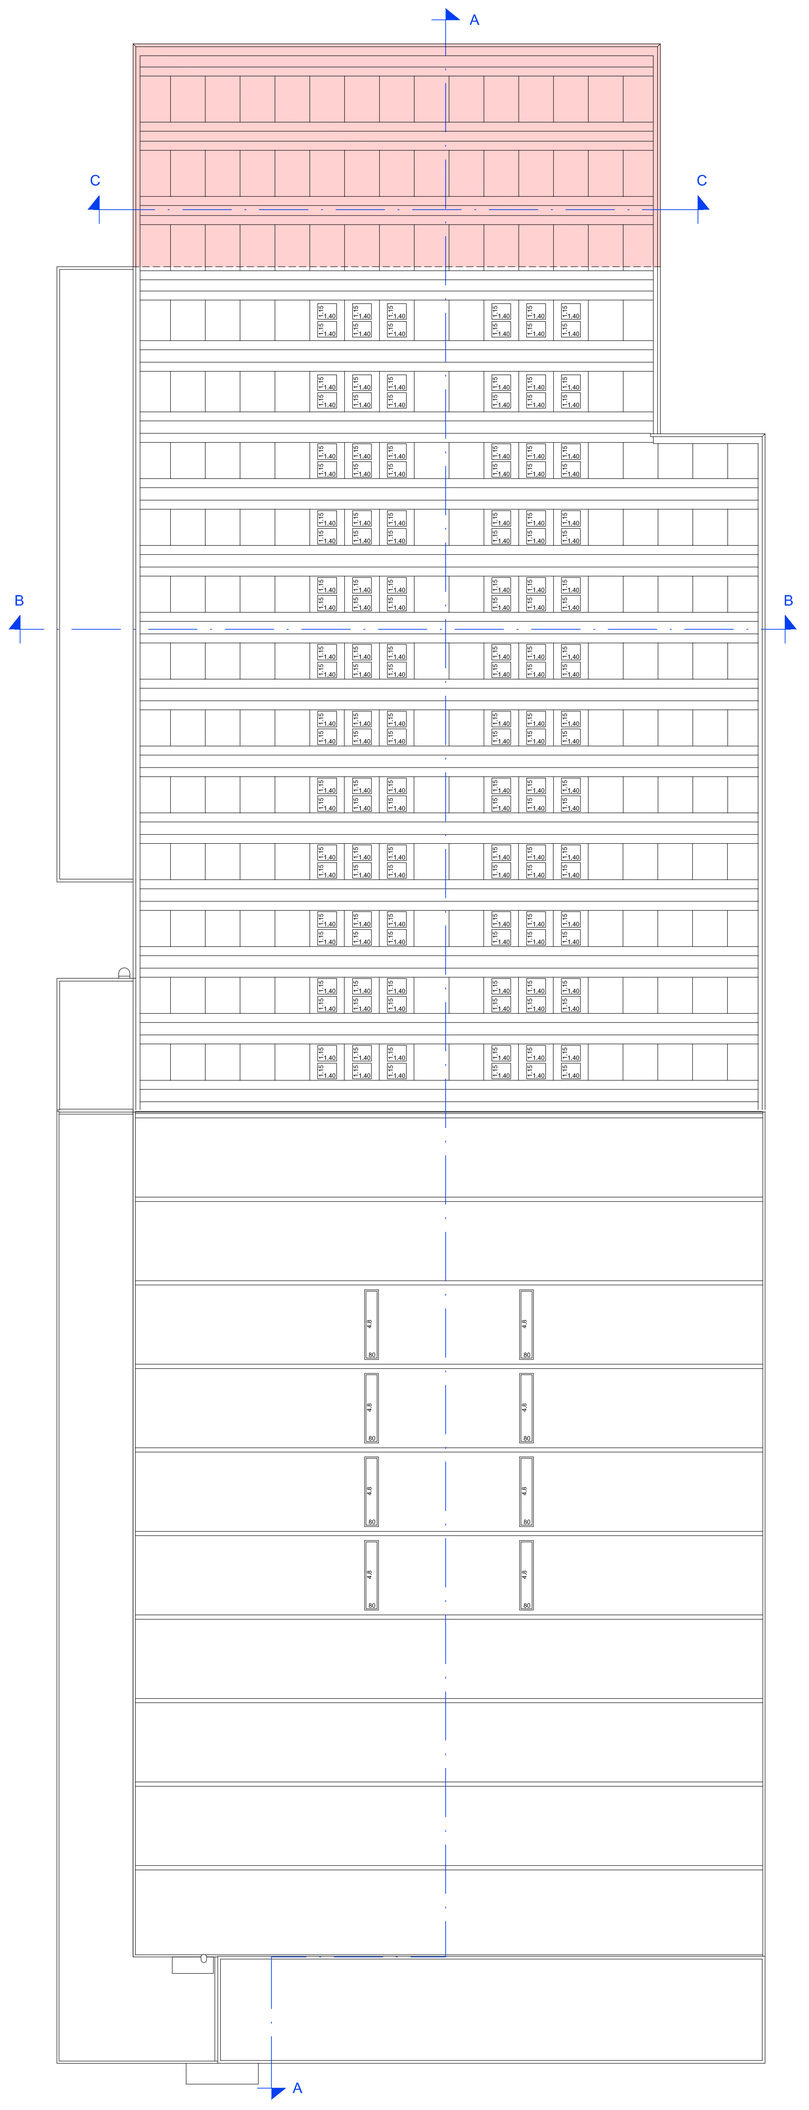

\\Fileserver\disegni\Andreani\Piazzale\variante 2017\Andreani variante capannone lungo 26-07-17\Andreani variante capannone lungo 26-07-17 AMPLIAMENTO.dwg Data:7/9/2017 1:21