TAVOLA: 16	COMMITTENTE: **- SOCIETA' ANDREANI SERVICE S.R.L.-**
SCALA: 1:100 1:50 1:20	OGGETTO: PROGETTO DI: -AMPLIAMENTO DEL CAPANNONE A SITO IN GRADARA, VIA GIOVANNI SANTI DI PROPRIETA' DELLA SOCIETA' "ANDREANI SERVICE S.R.L.", GIA' SOCIETA' "T.C.M. DI ANDREANI EGIDIO & C. S.N.C.", UTILIZZATO DALLA SOCIETA' "NUOVA T.C.M. S.R.L.". -AMPLIAMENTO DEL PIAZZALE UBICATO ALL'INTERNO DELLA ZONA APIb (AMBITO PRODUTTIVO DI MASSIGNANO) CHE COMPORTA VARIANTE AL P.R.G.
DATA: 27/07/2017	
TITOLO:	-PARTICOLARE ESECUTIVO PER LA REALIZZAZIONE DELLA RECINZIONE DELL'AREA "PROGETTO APIb"

PROGETTISTI:

S.P.S. STUDIO PROFESSIONISTI ASSOCIATI
DI SANTINI PIERLUIGI & C. (ARCHITETTI - INGEGNERI - GEOM. S.CAMPANELLI)
VIA DELLA ABETE SUAER 47/22 C.PESARO (PS)
TEL. 0721/420701 FAX 0721/200808 E-MAIL info@spsstudio.191.it
P.I. 02160240413

Società "ANDREANI SERVICE S.r.l."

IL TECNICO
Dott. Arch. Sandrini Lucilla

Porzione di recinzione da demolire

Pali Ø30

Pali Ø40

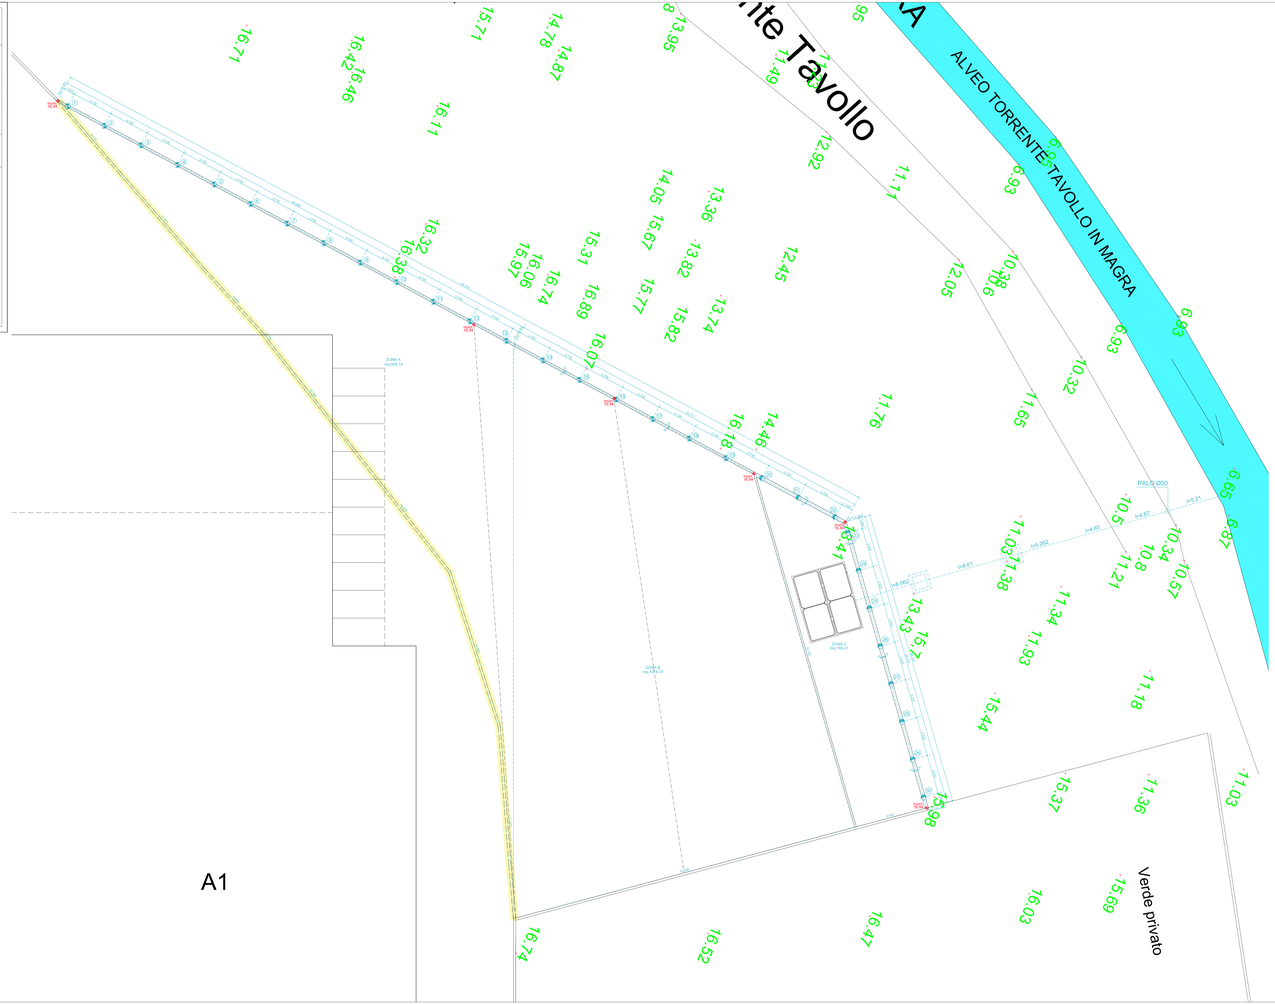

TRATTO PALI 1-2-3-4-5-6-7-8-9-10-11-12-13-14-15-16-17-18-19

PLANIMETRIA

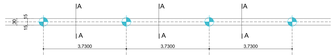

PROFILO

PARTICOLARE NUOVA RECINZIONE SCALA 1:20

Sezione A-A
Palo Ø30

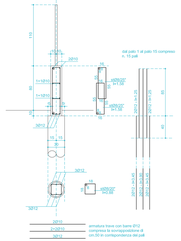

TRATTO PALI 20-21-22
PLANIMETRIA

PROFILO

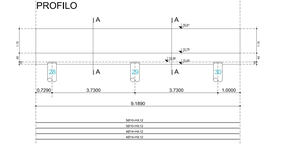

Sezione A-A
Palo Ø40
Scala 1:20

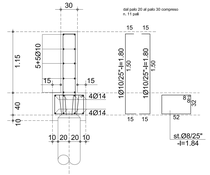

TRATTO PALI 23-24-25-26-27-28-29-30
PLANIMETRIA

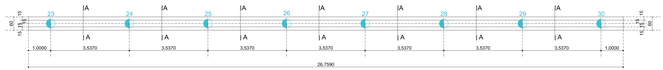

PROFILO

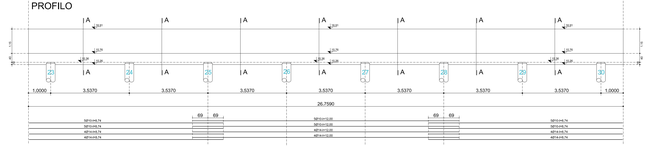

ARMATURA PALI TIPO Ø40

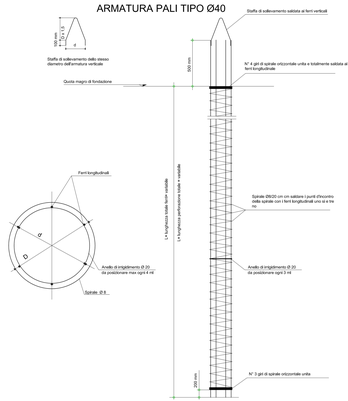

DIAM. PALO	ARMATURA			DIMENSIONI ARMATURA	
mm.	MINIMA	AREA cmq	μ %	D(mm)	d(mm)
400	6Ø14	9.23	/	300	260