


SOLUZIONE 02

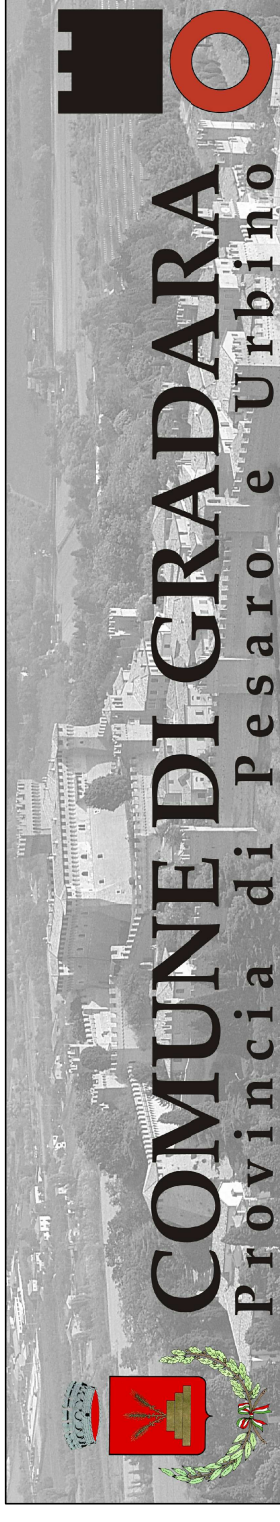

VARIANTE


approvato con atto C.C. n. 56 del 18.12.2013

"TOTEW"  
 AU 05  
 PROGETTO  
 PIANTA-PROSPETTI-RENDER  
 scala 1:10


variante parziale redatto da:  
 UFFICIO TECNICO COMUNALE di Gradara

DICEMBRE 2013


Piano Particolareggiato del Centro Storico e borgo limitrofo  
 approvato con atto C.C. n. 3 del 10.02.2010

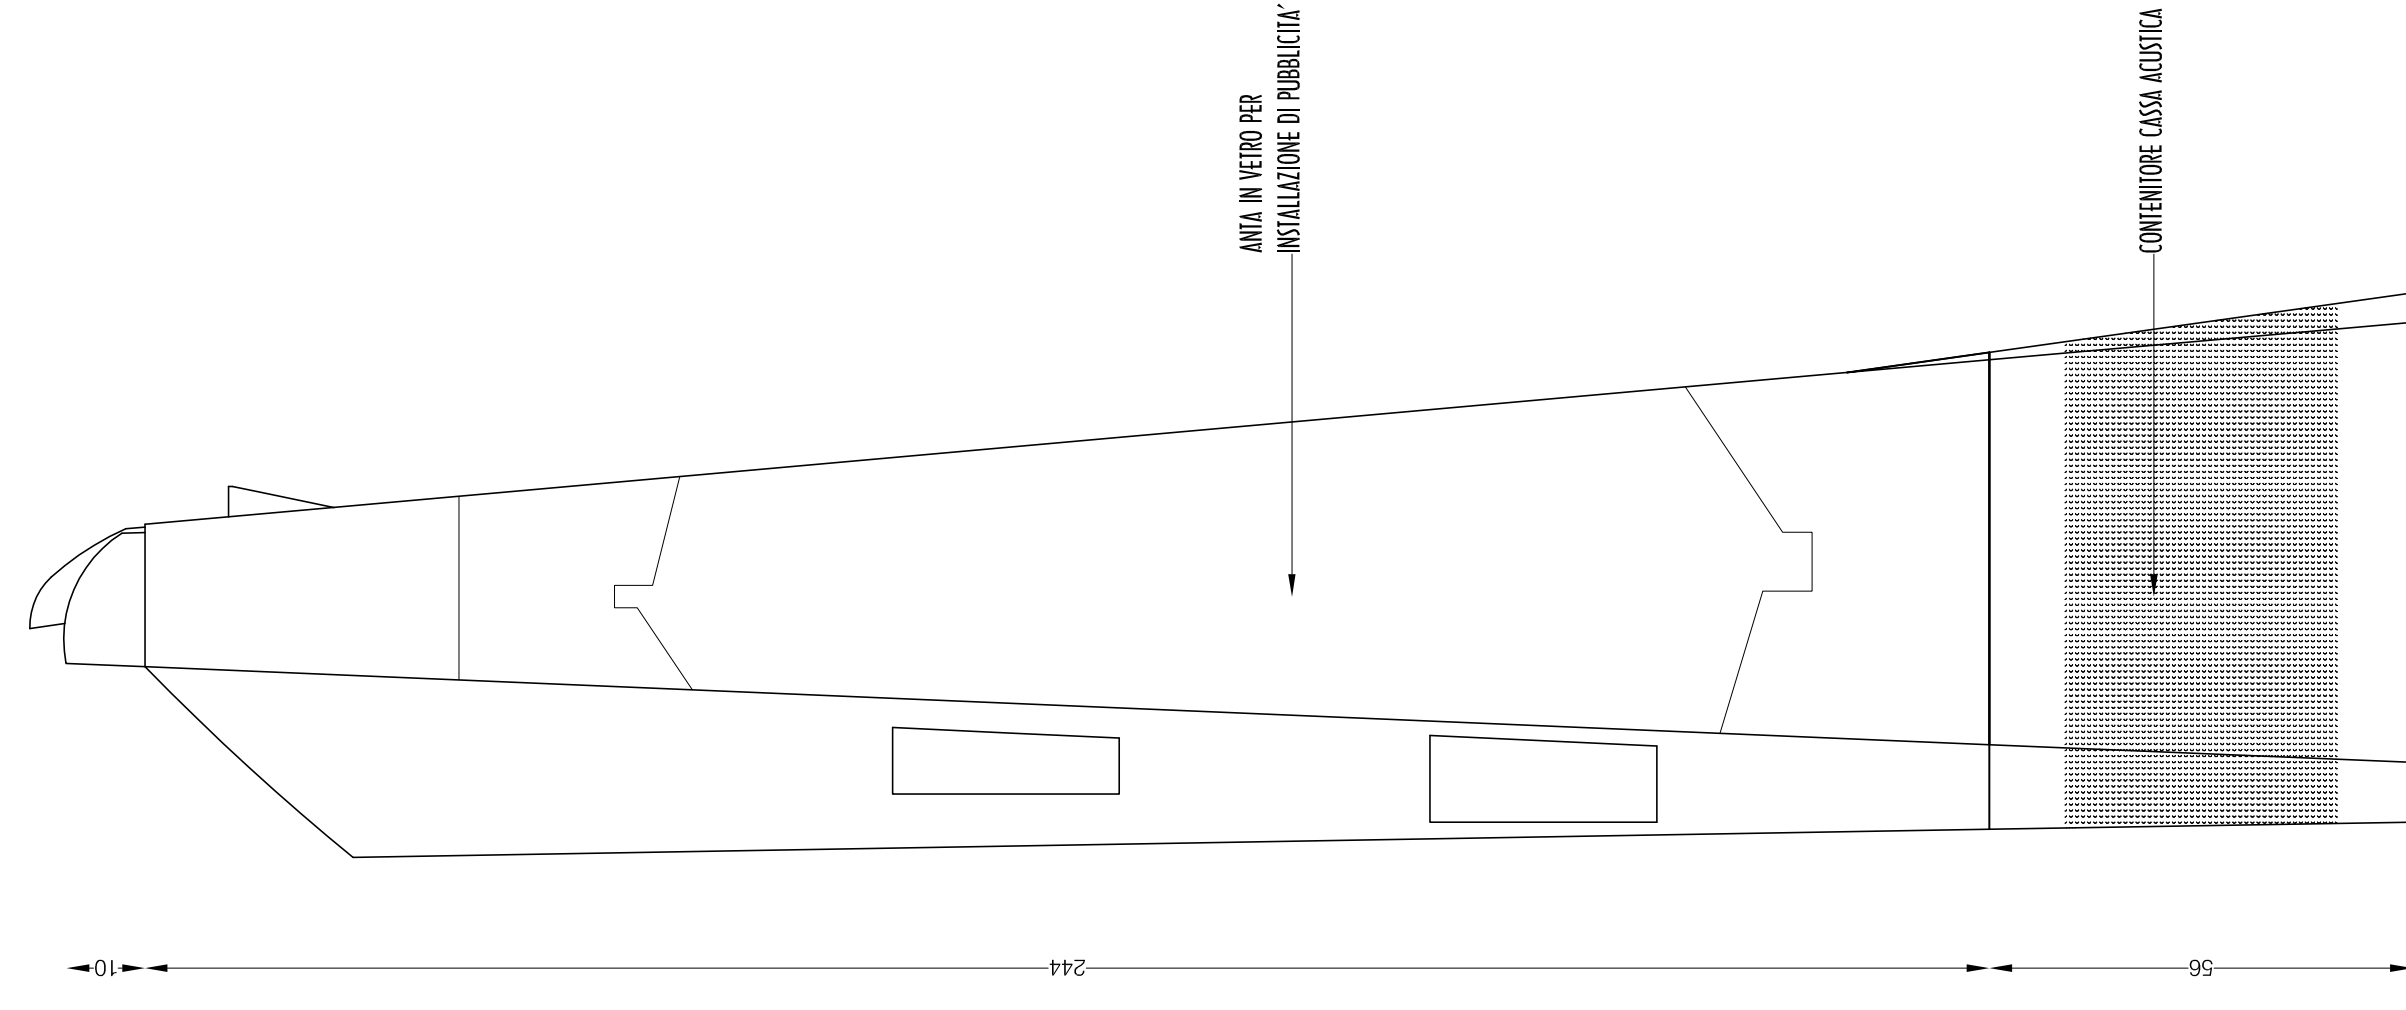


PROSPETTO "A"

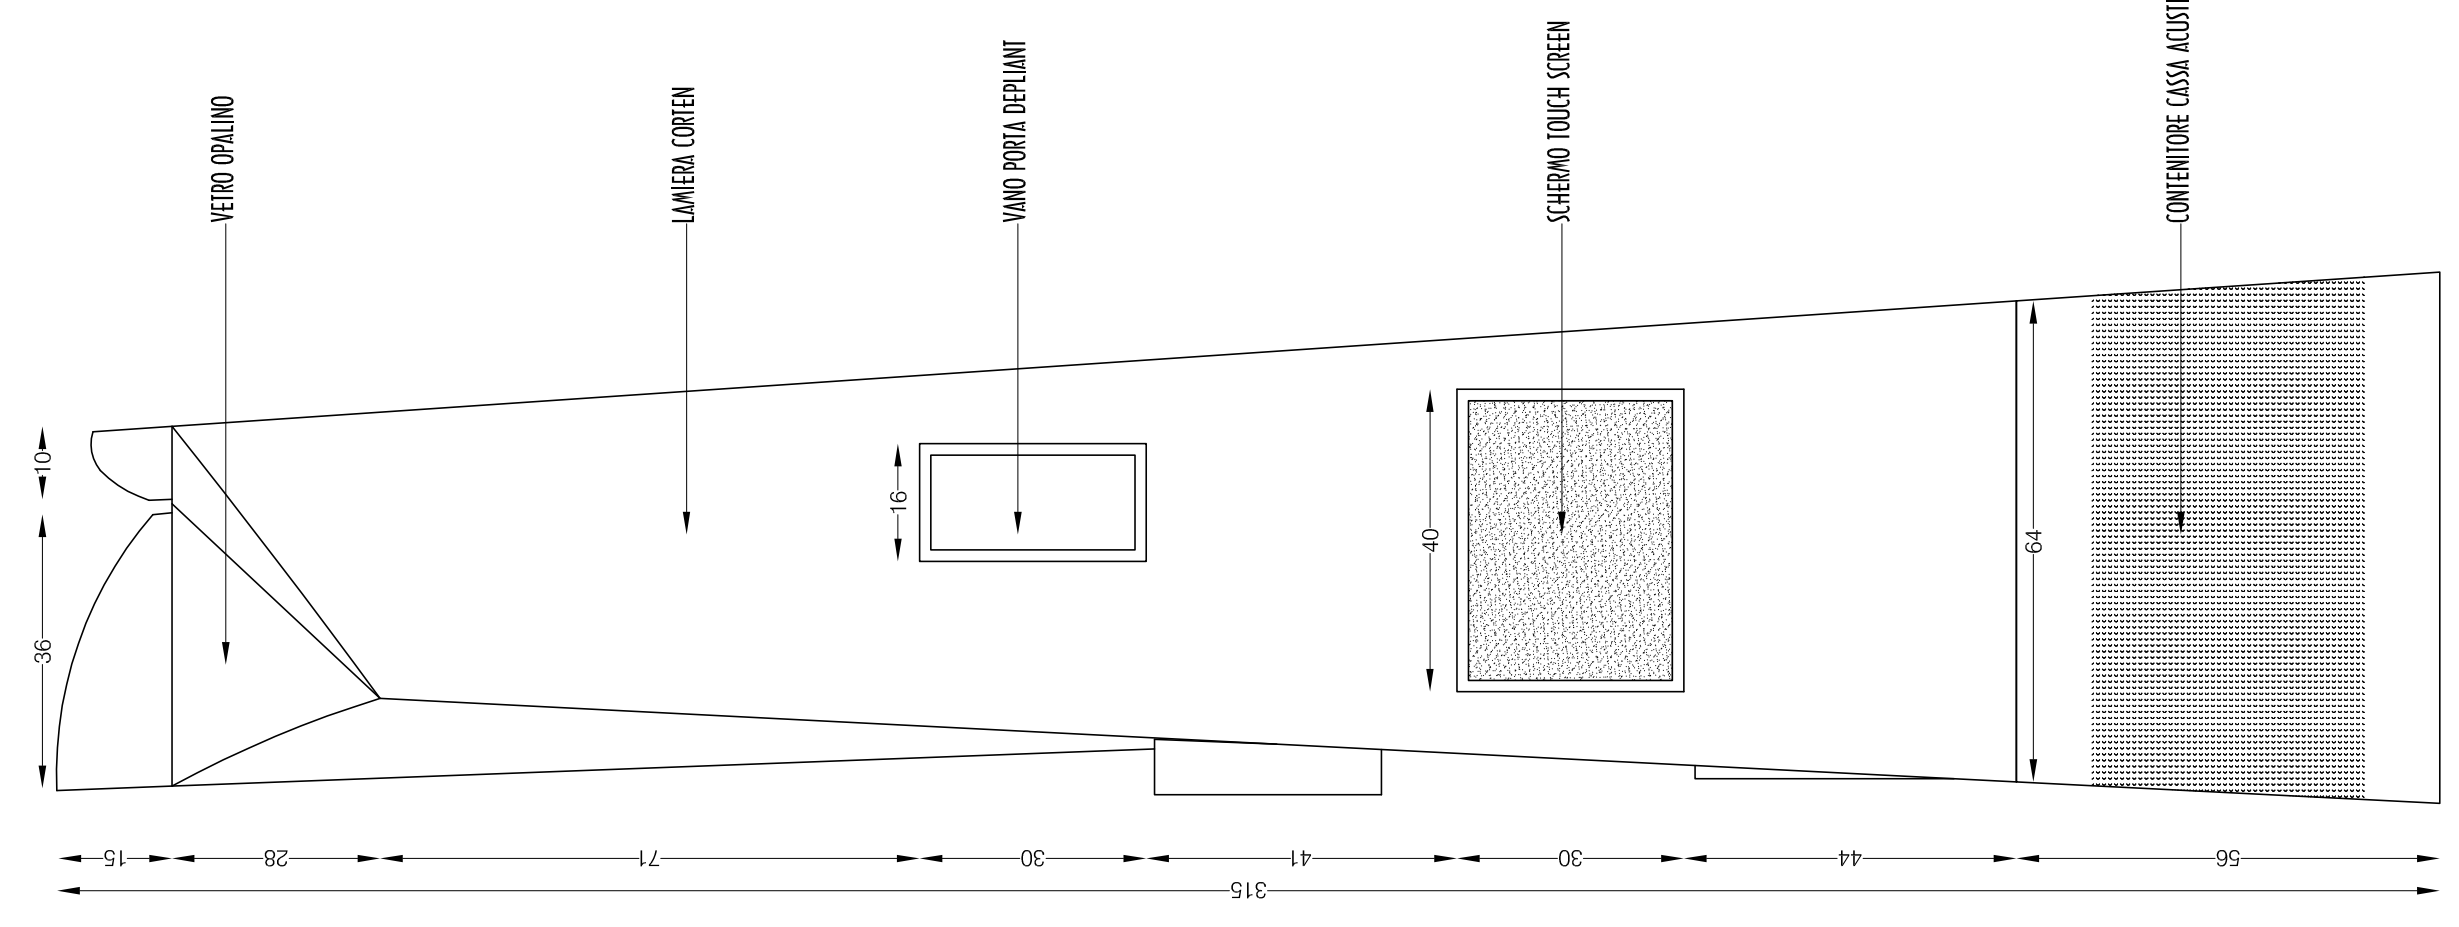

PROSPETTO "B"


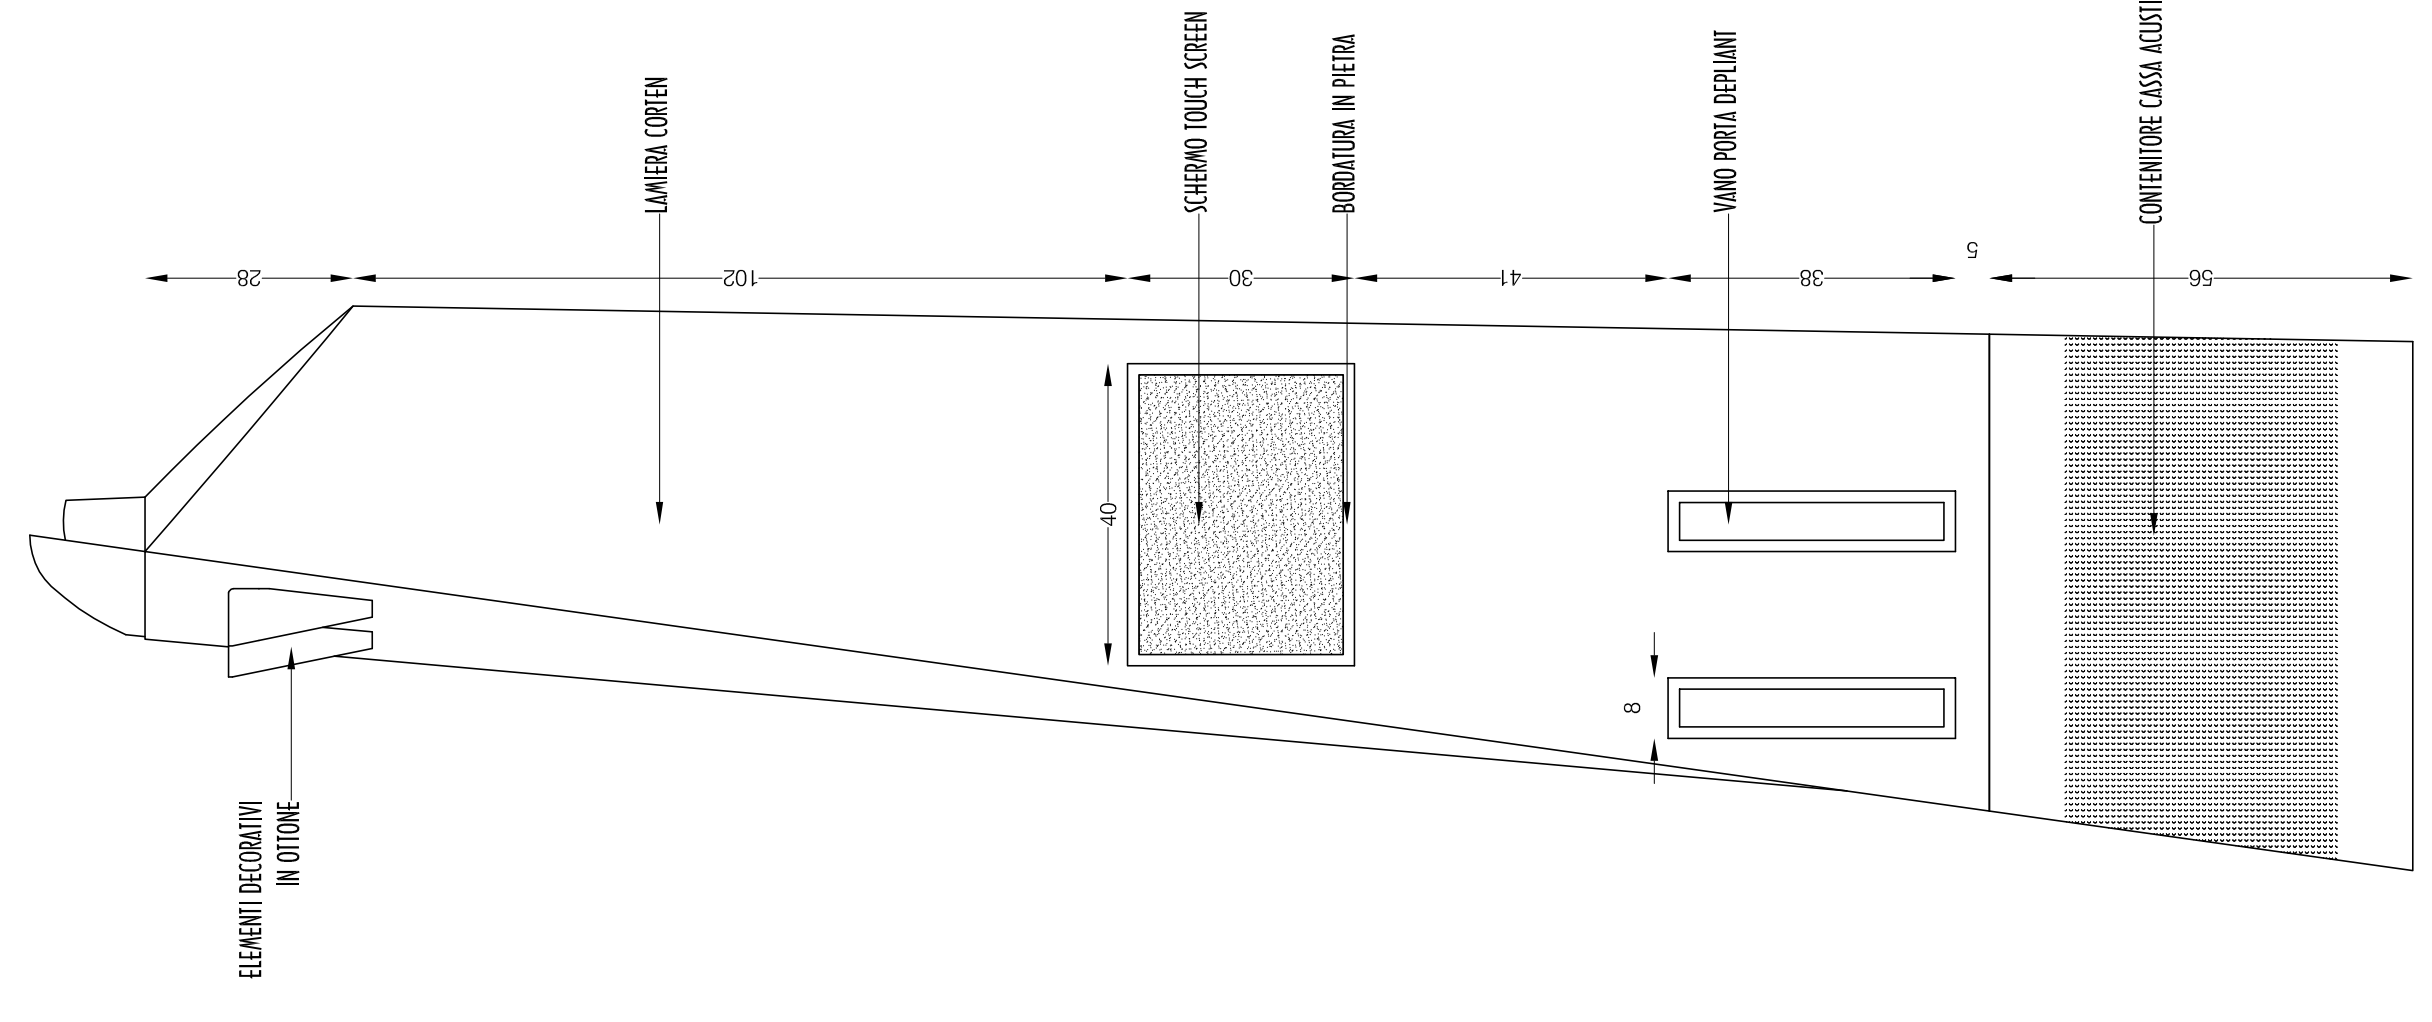


PROSPETTO "C"

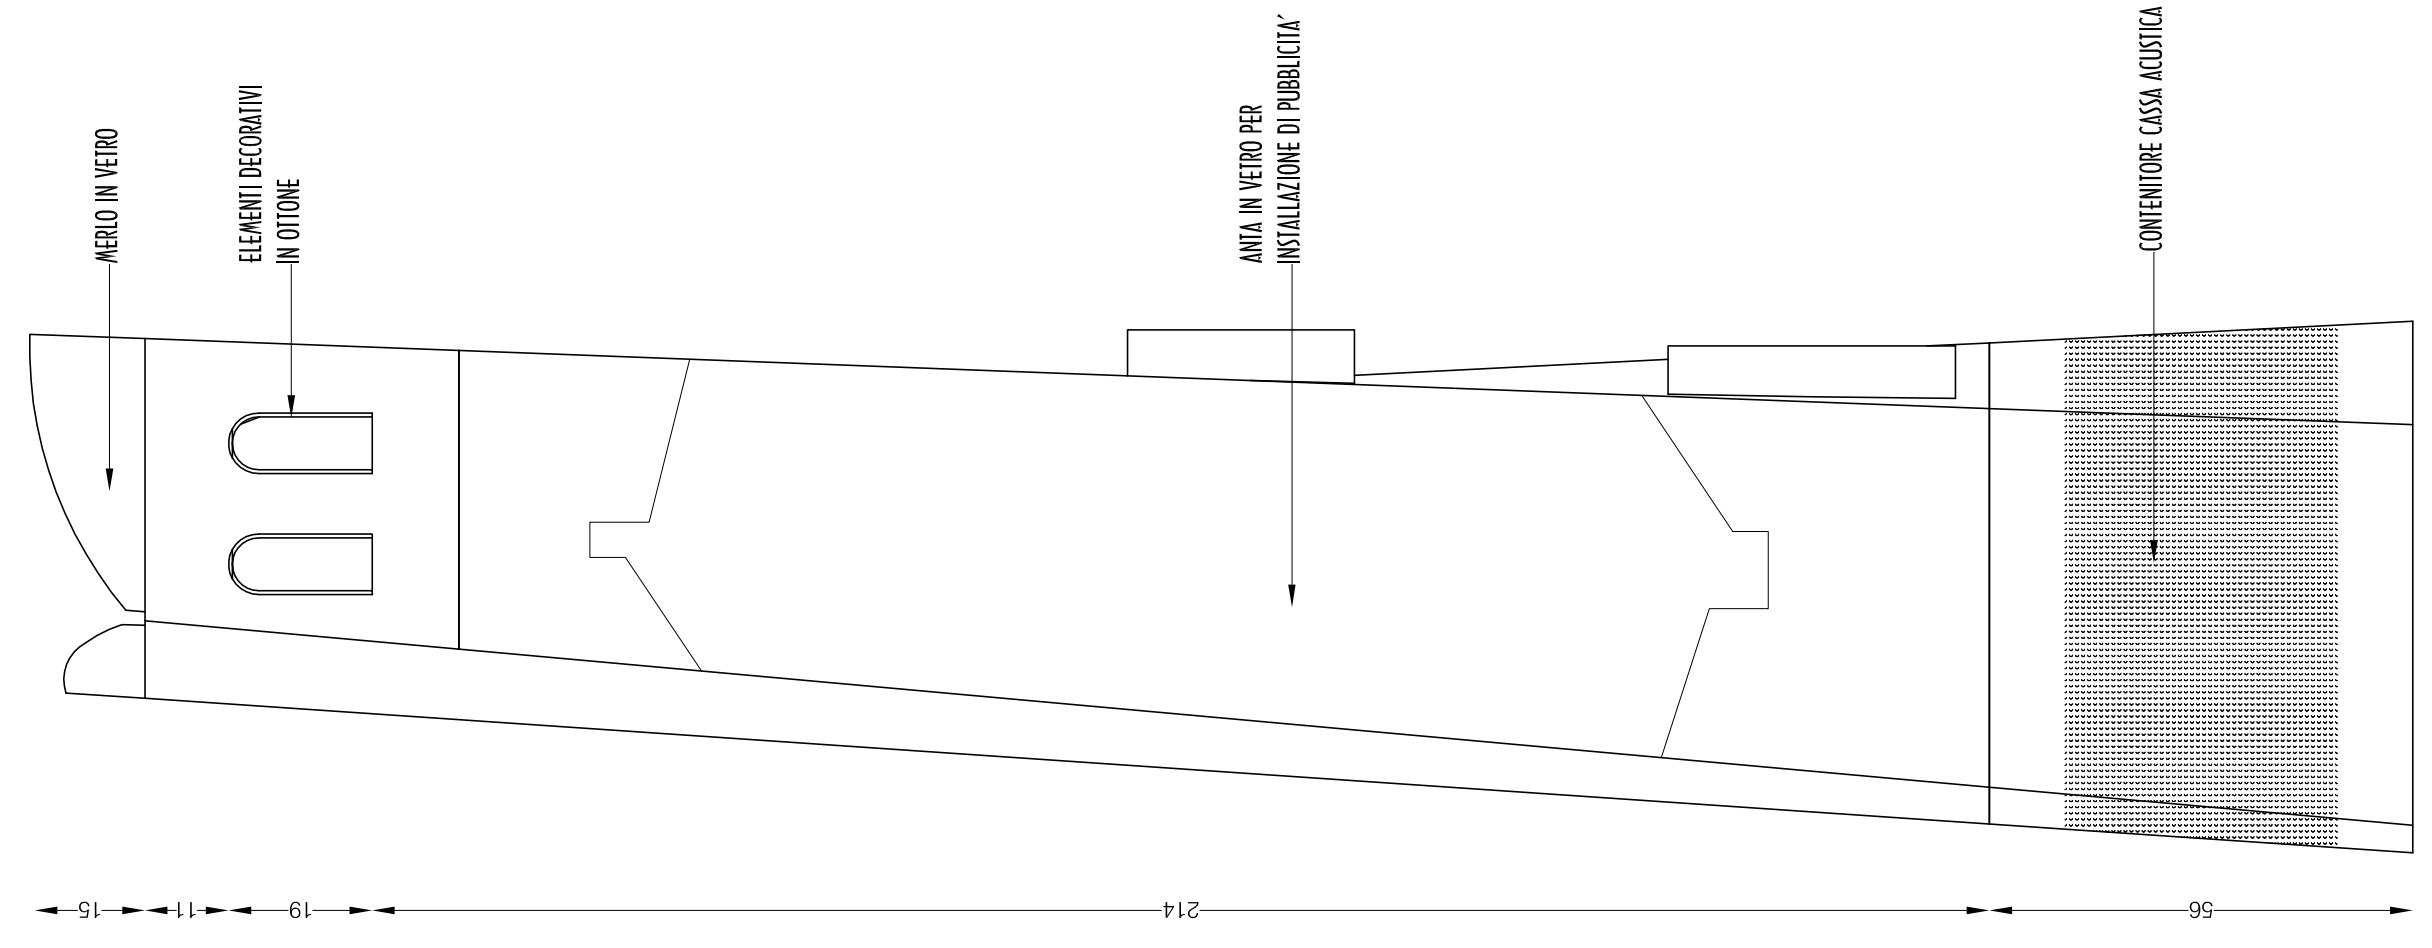


PROSPETTO "D"

SOLUZIONE 01

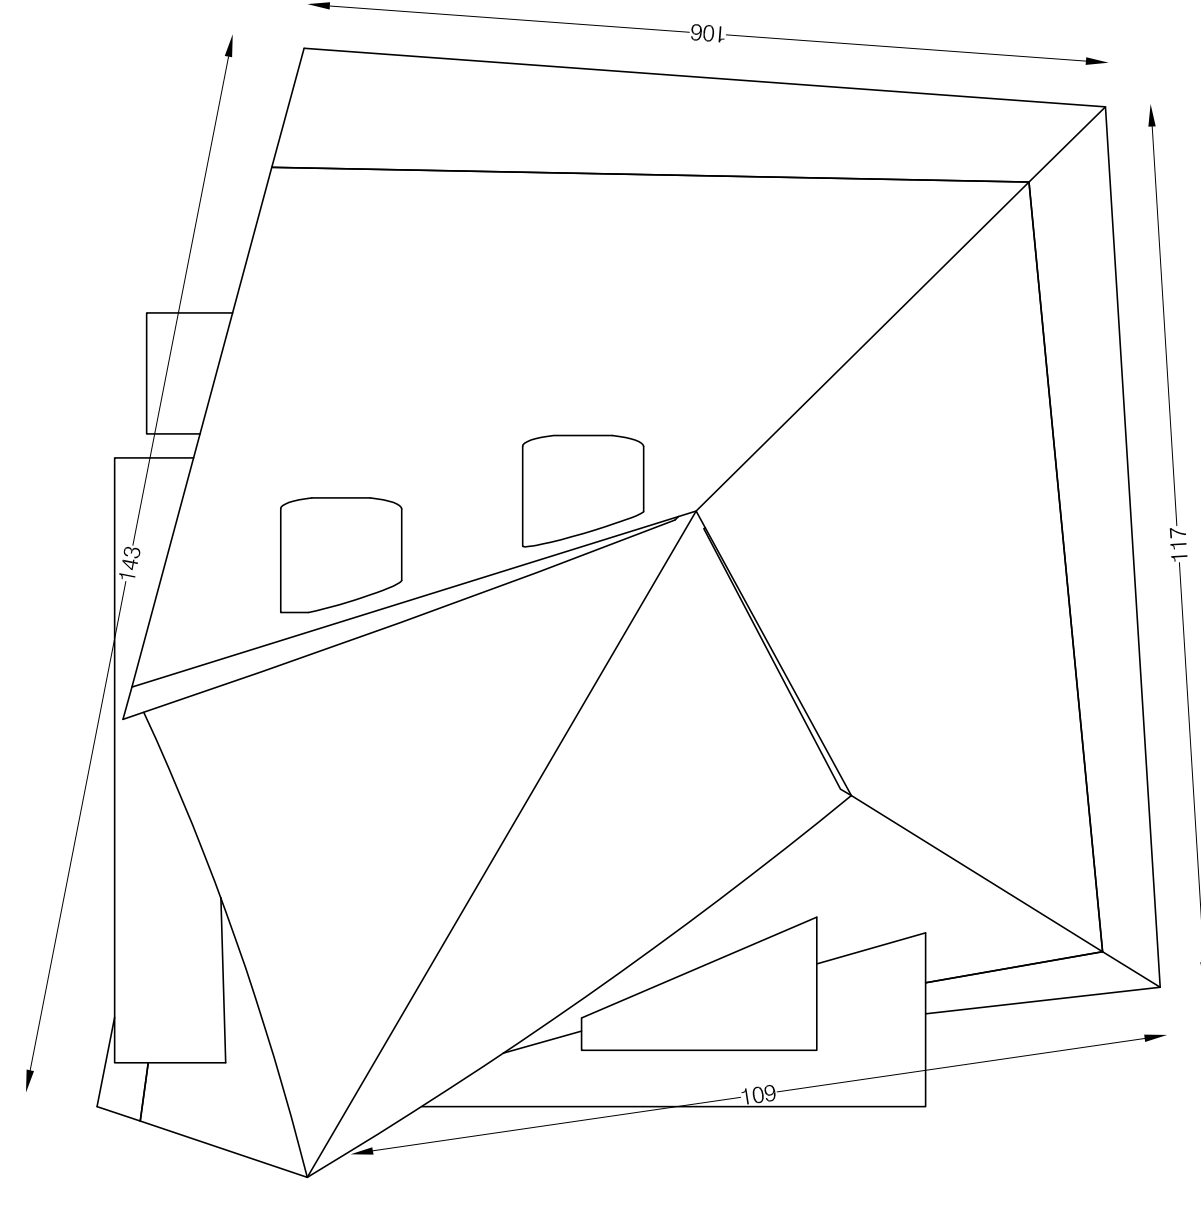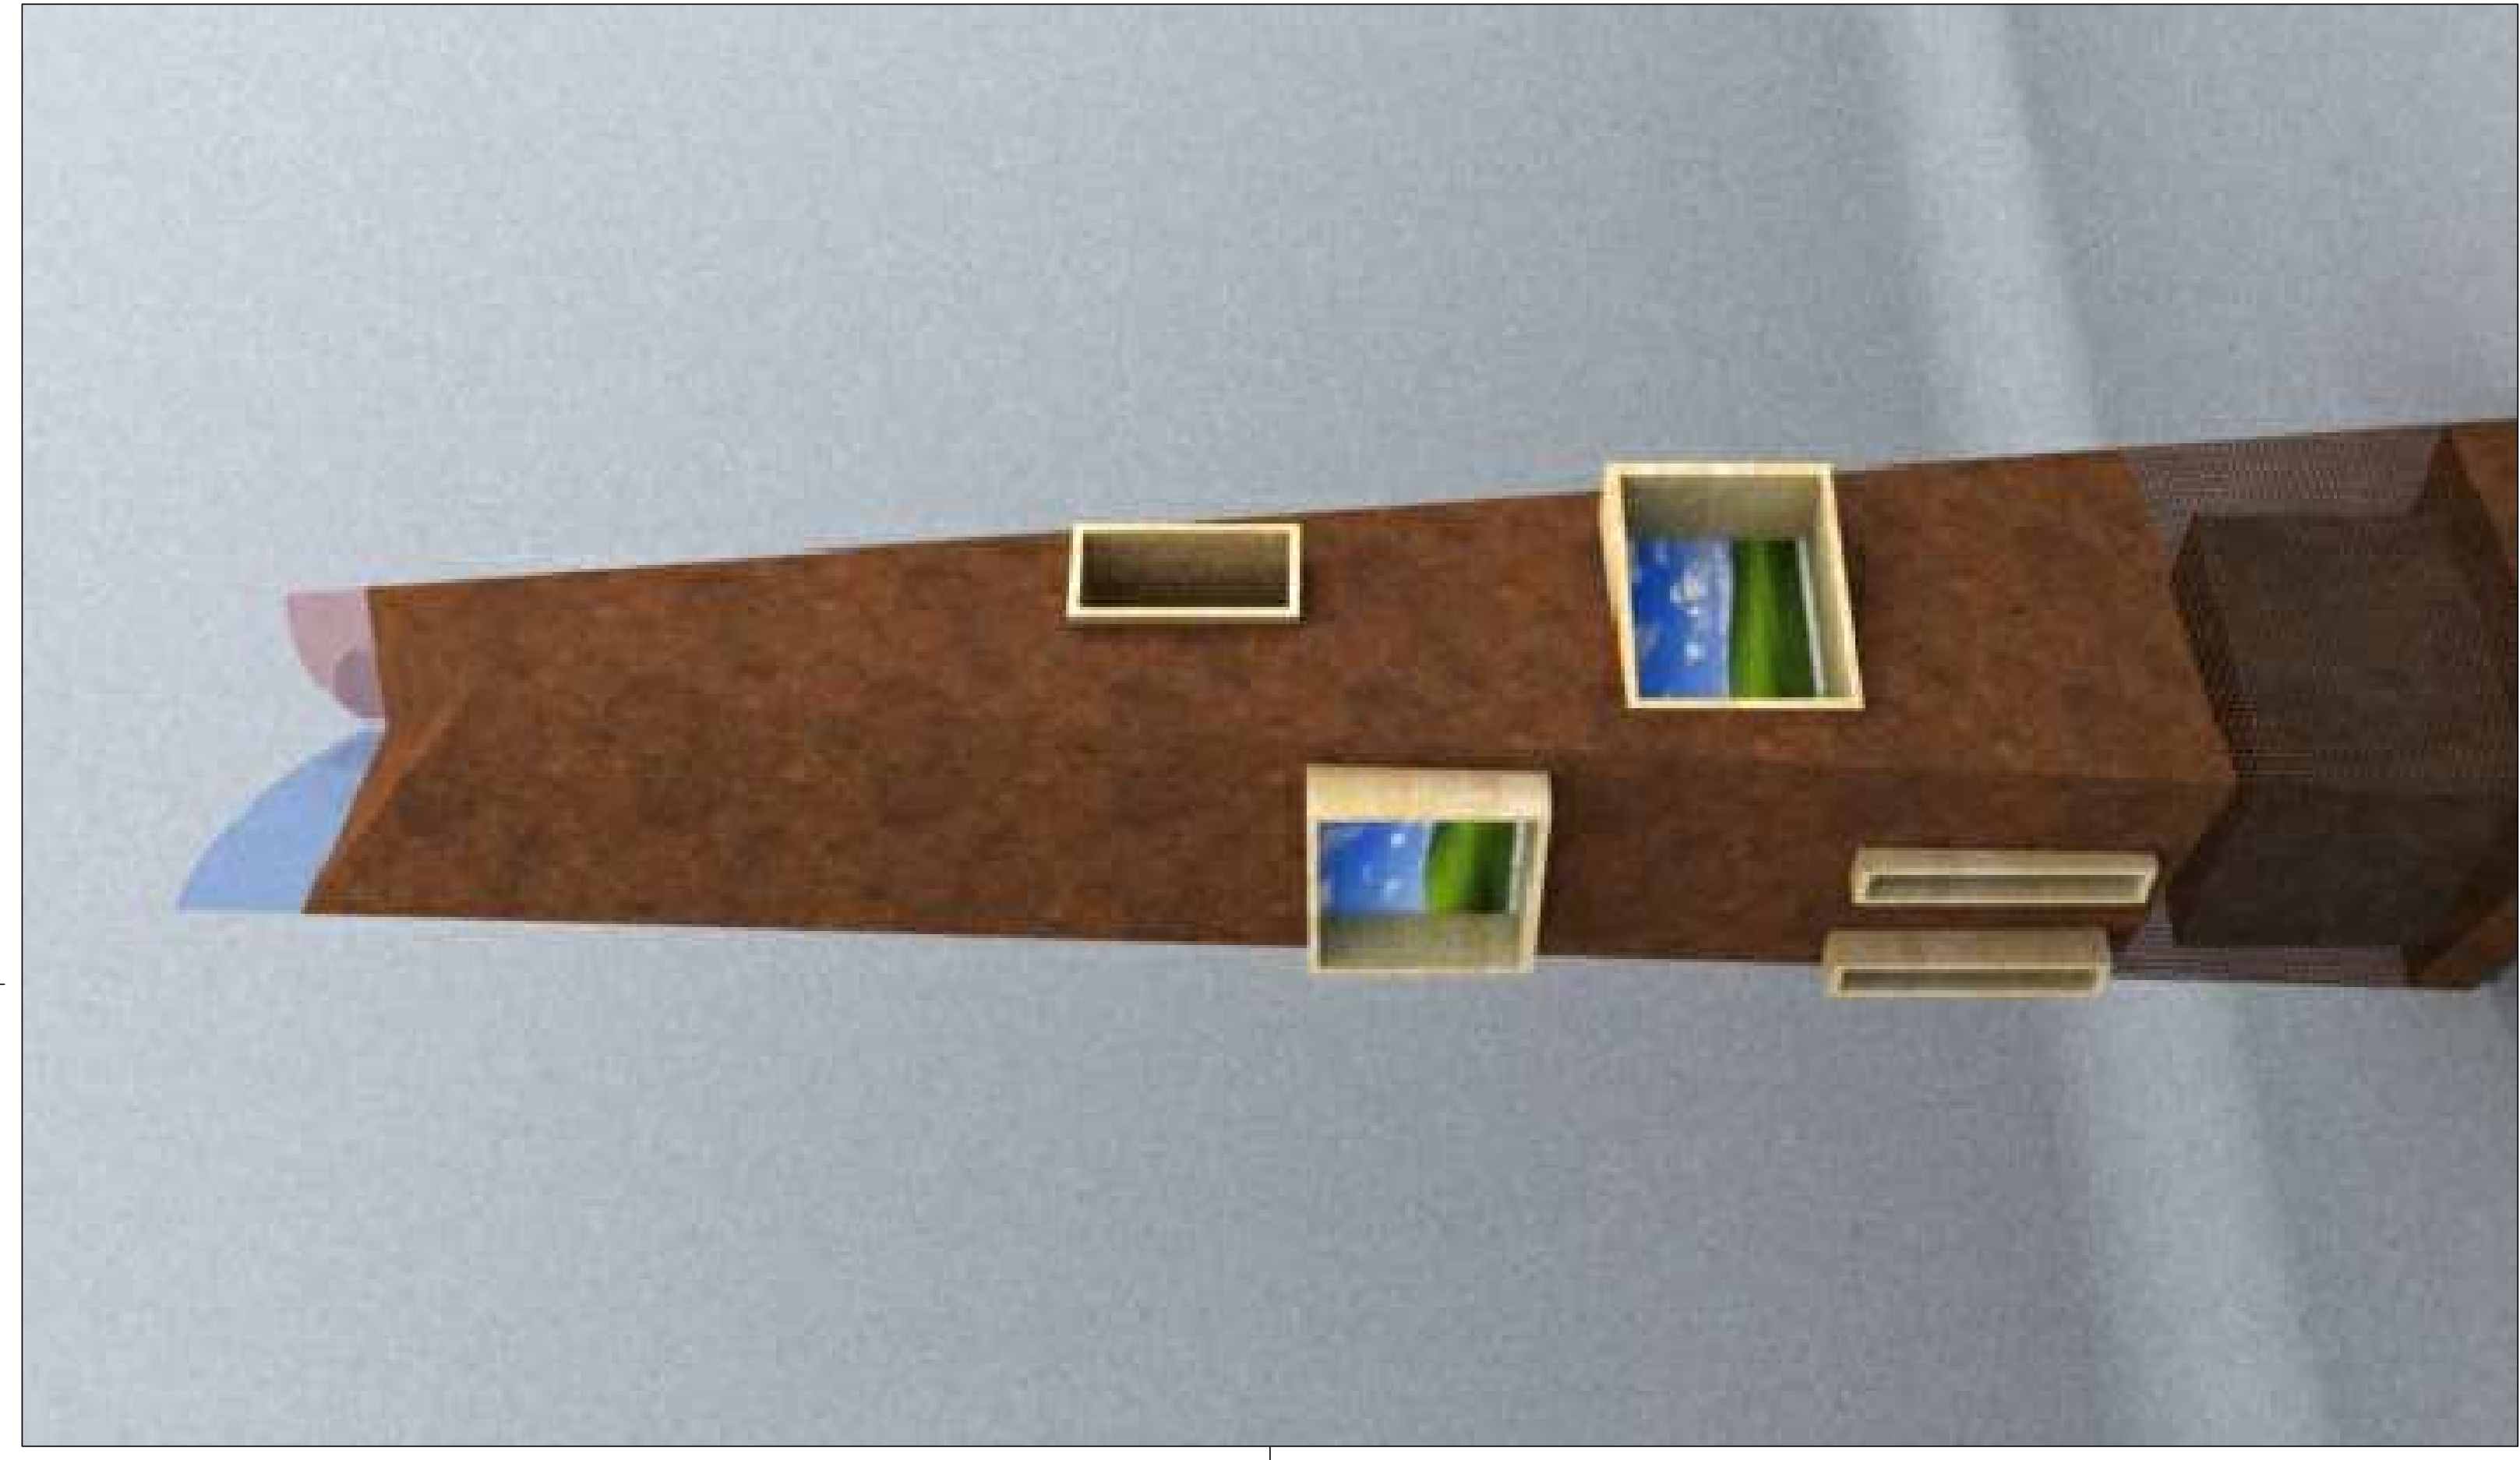

PIANTA

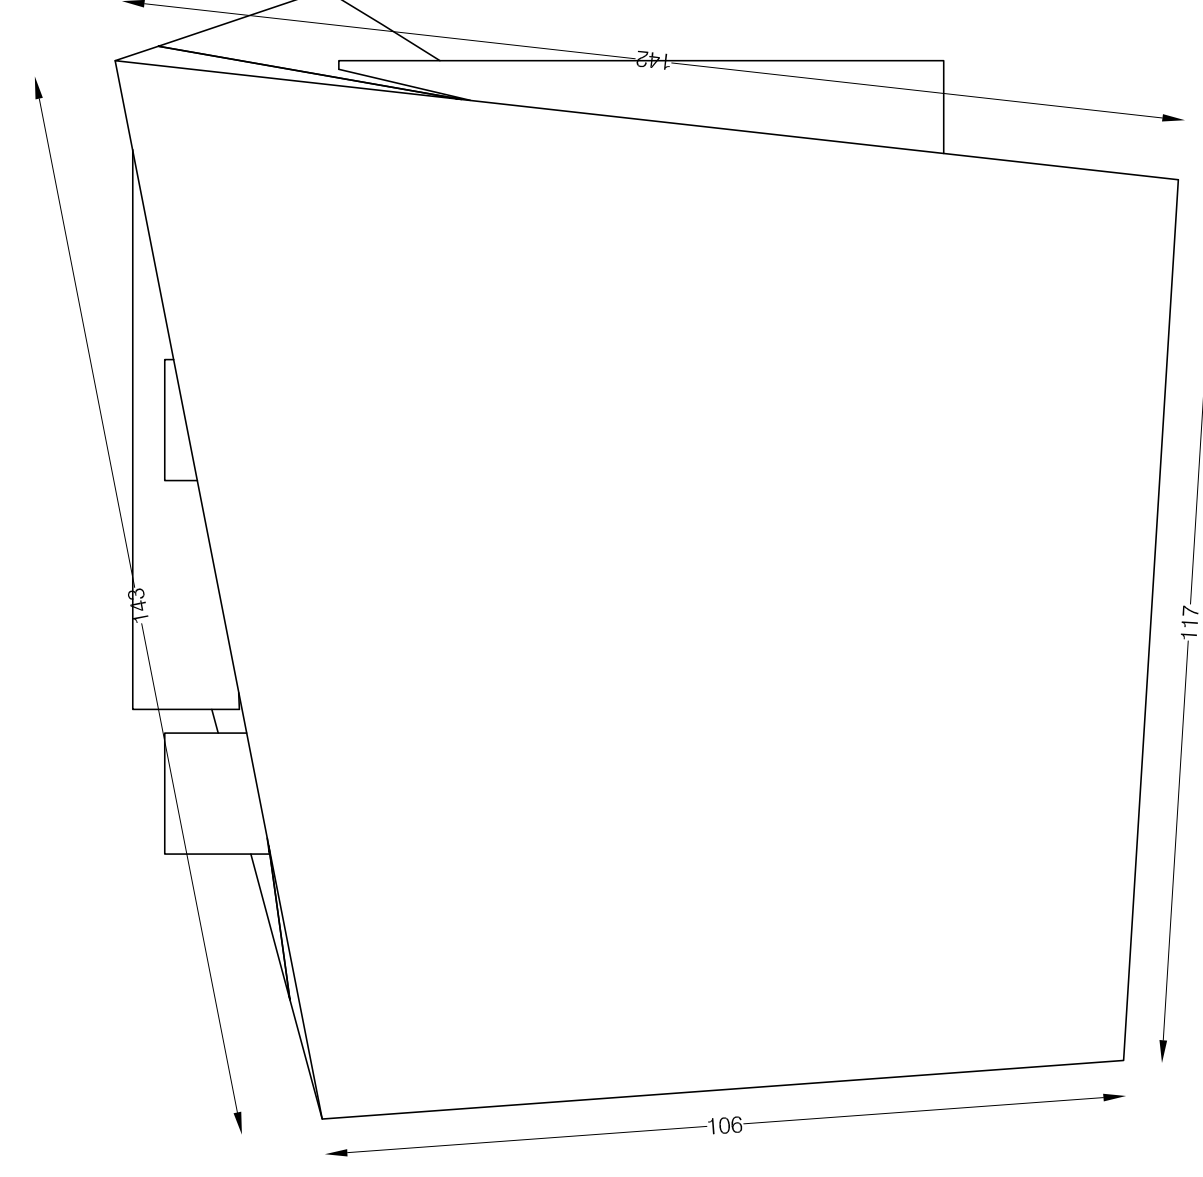

PIANTA INFERIORE