


VARIANTE


approvata con atto C.C. n. 56 del 18.12.2013

ARREDO URBANO "BELVEDERE"
AU 70
 PROGETTO
 PLANIMETRIA scala 1:100


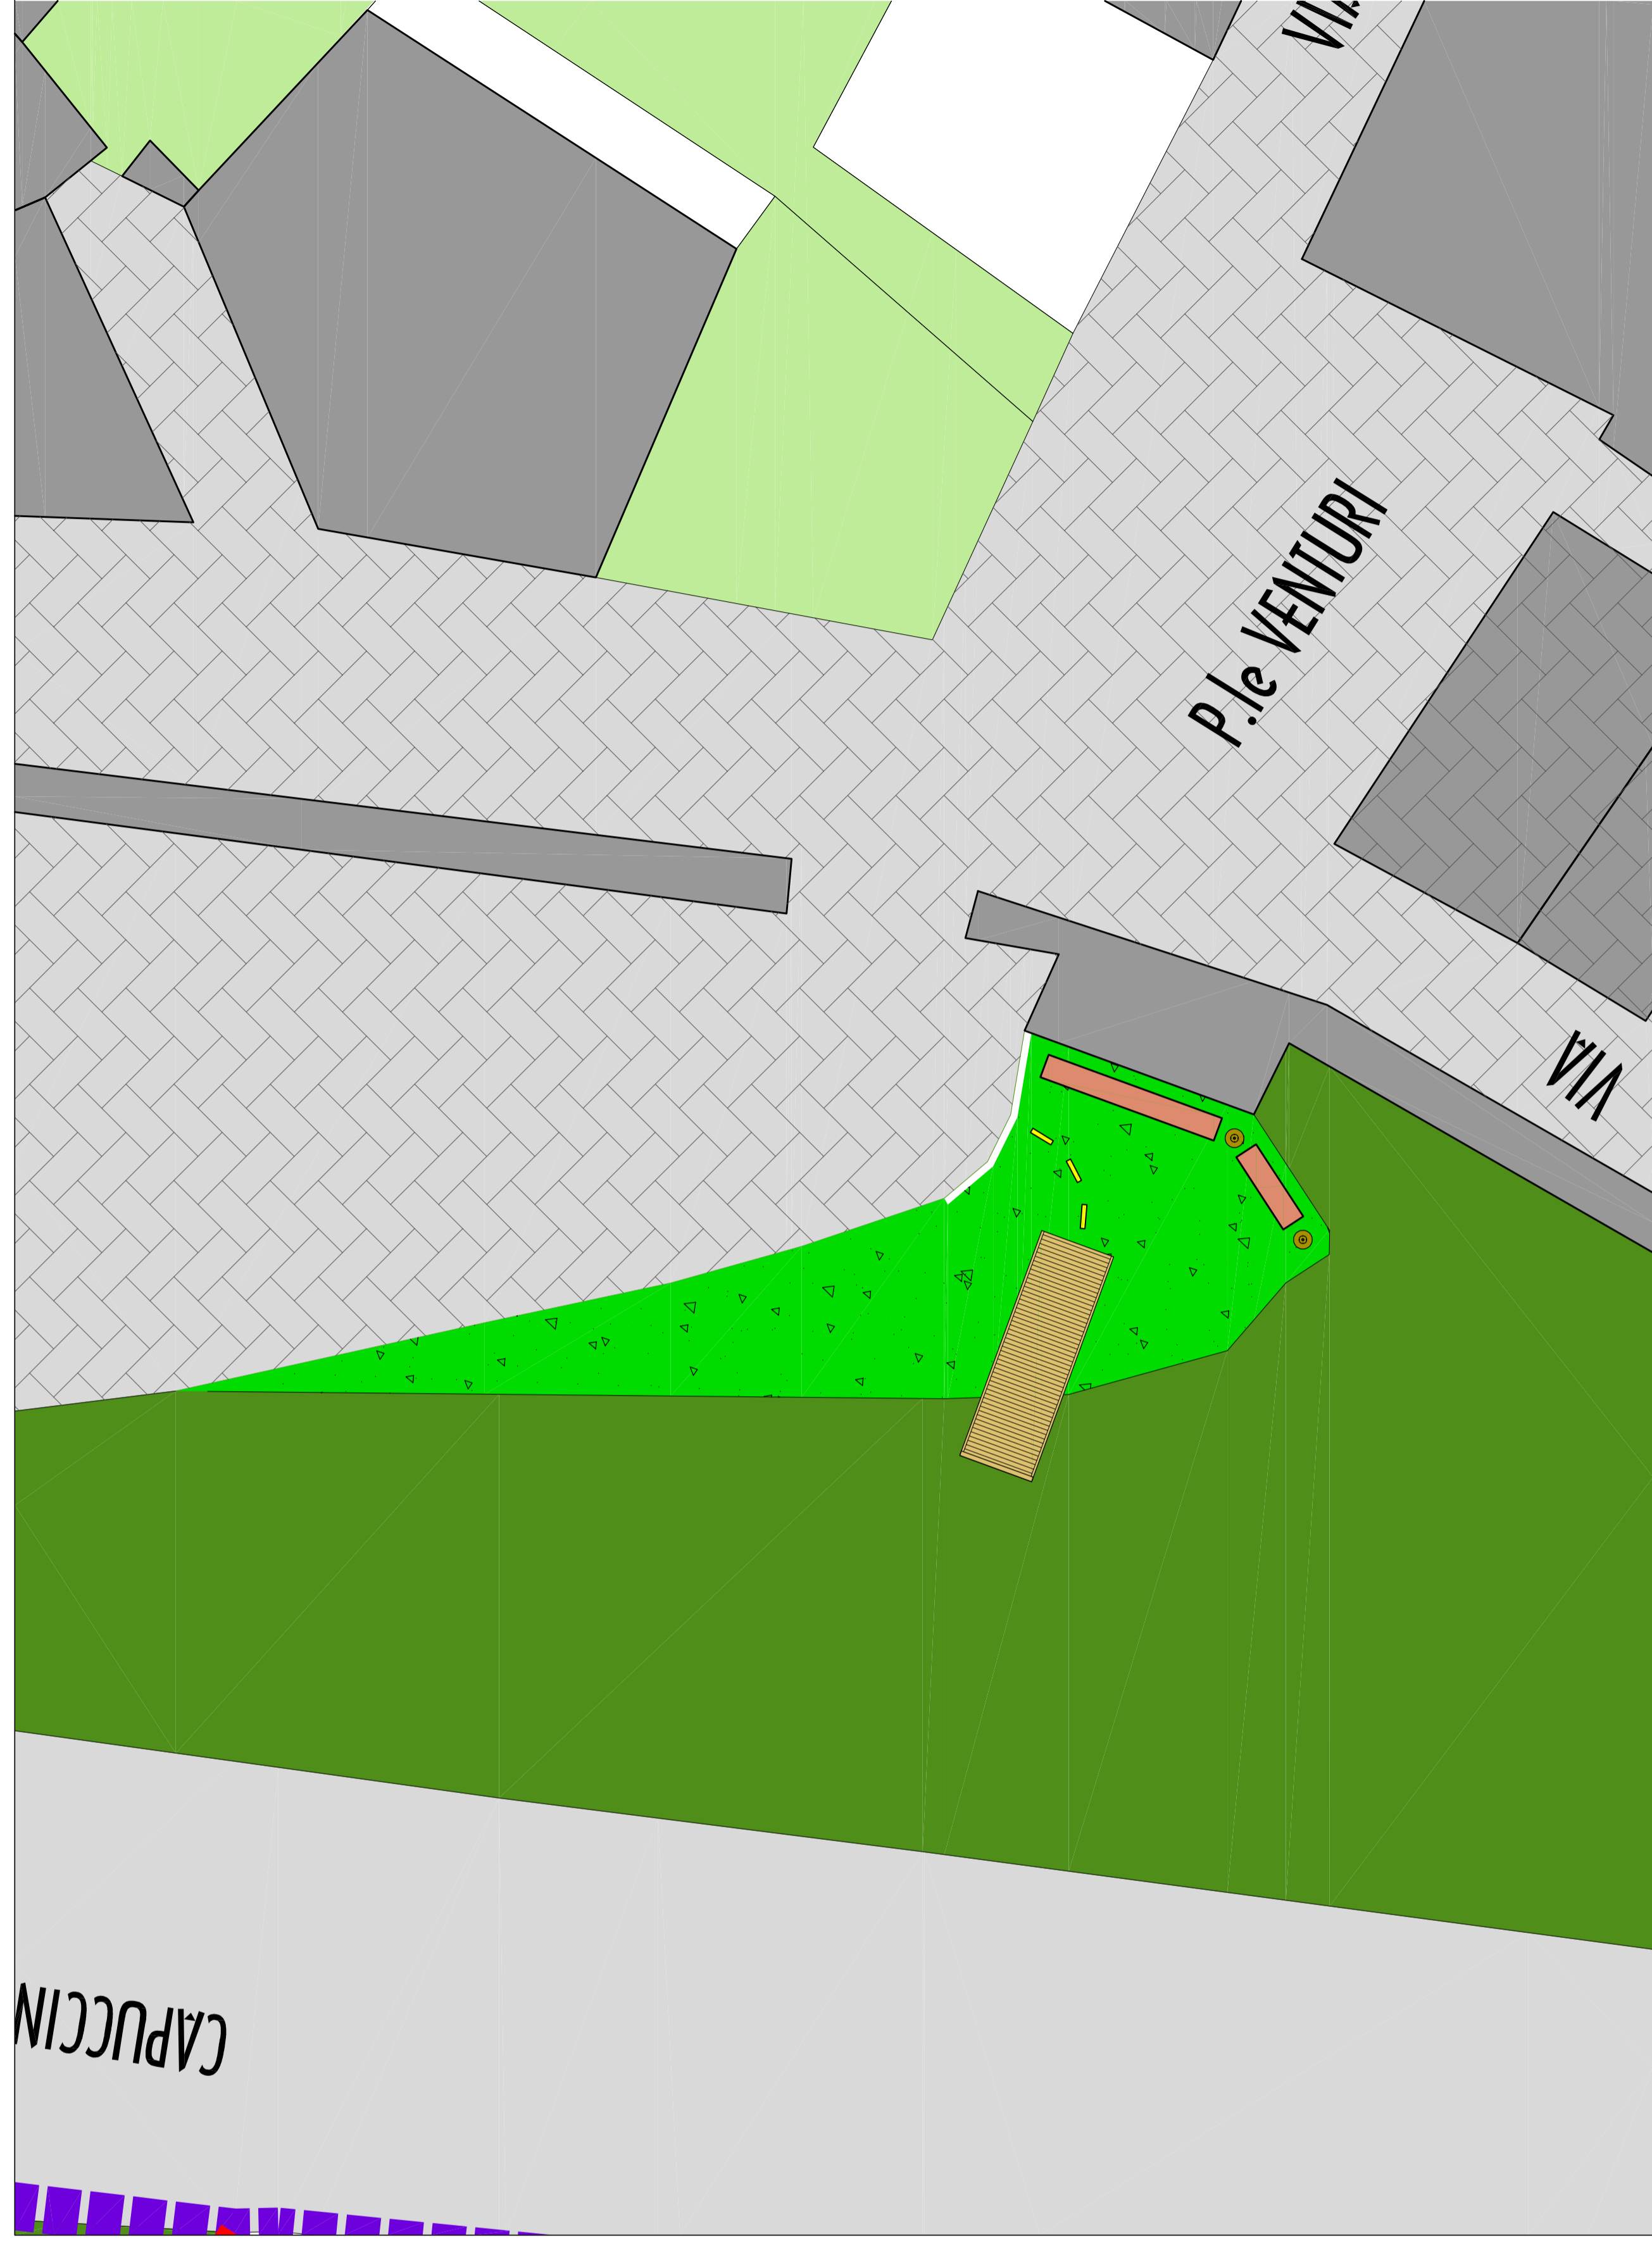


variante parziale redatta da:
UFFICIO TECNICO COMUNALE di Gradara
DICEMBRE 2013

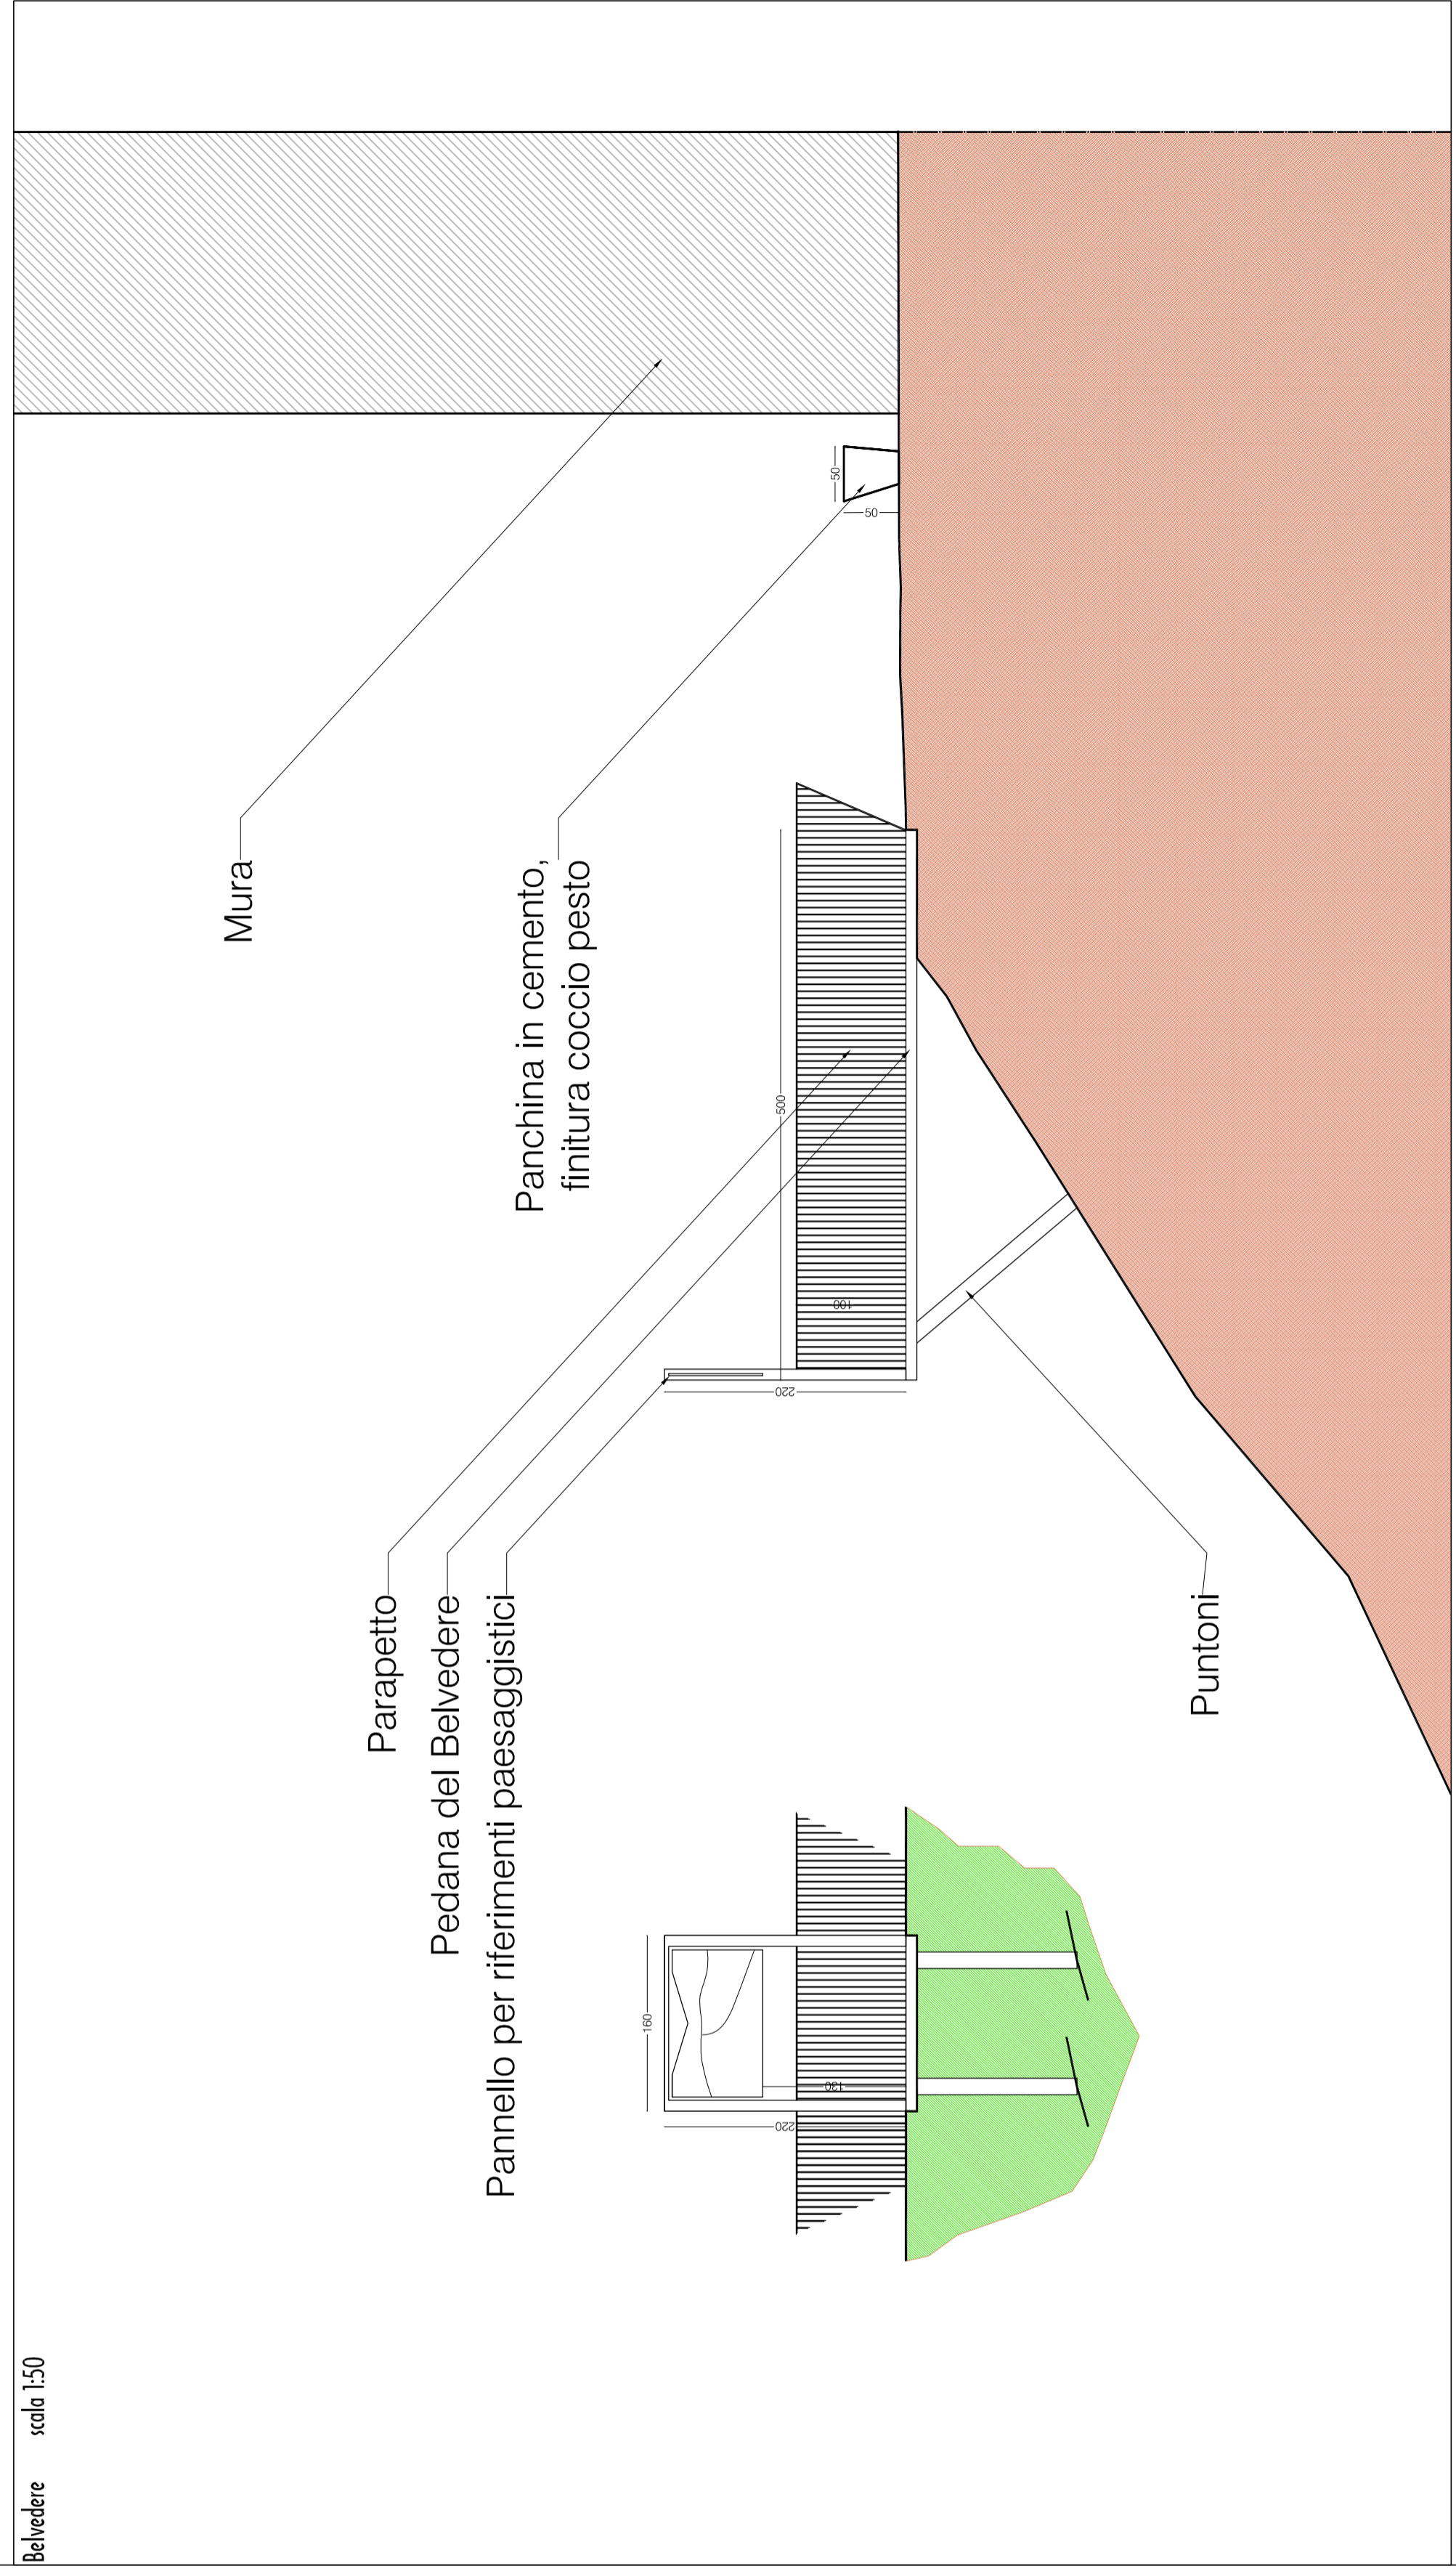

Belvedere scala 1:50

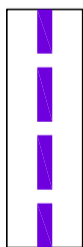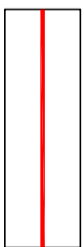

Legenda:

- PERIMETRAZIONE DEL P.P.C.S. 
- AREE DI PRG LIMITROFE AL PP.CS DI PARTICOLARE INTERESSE 
- Belvedere 
- Panchina 
- Illuminazione a terra 